
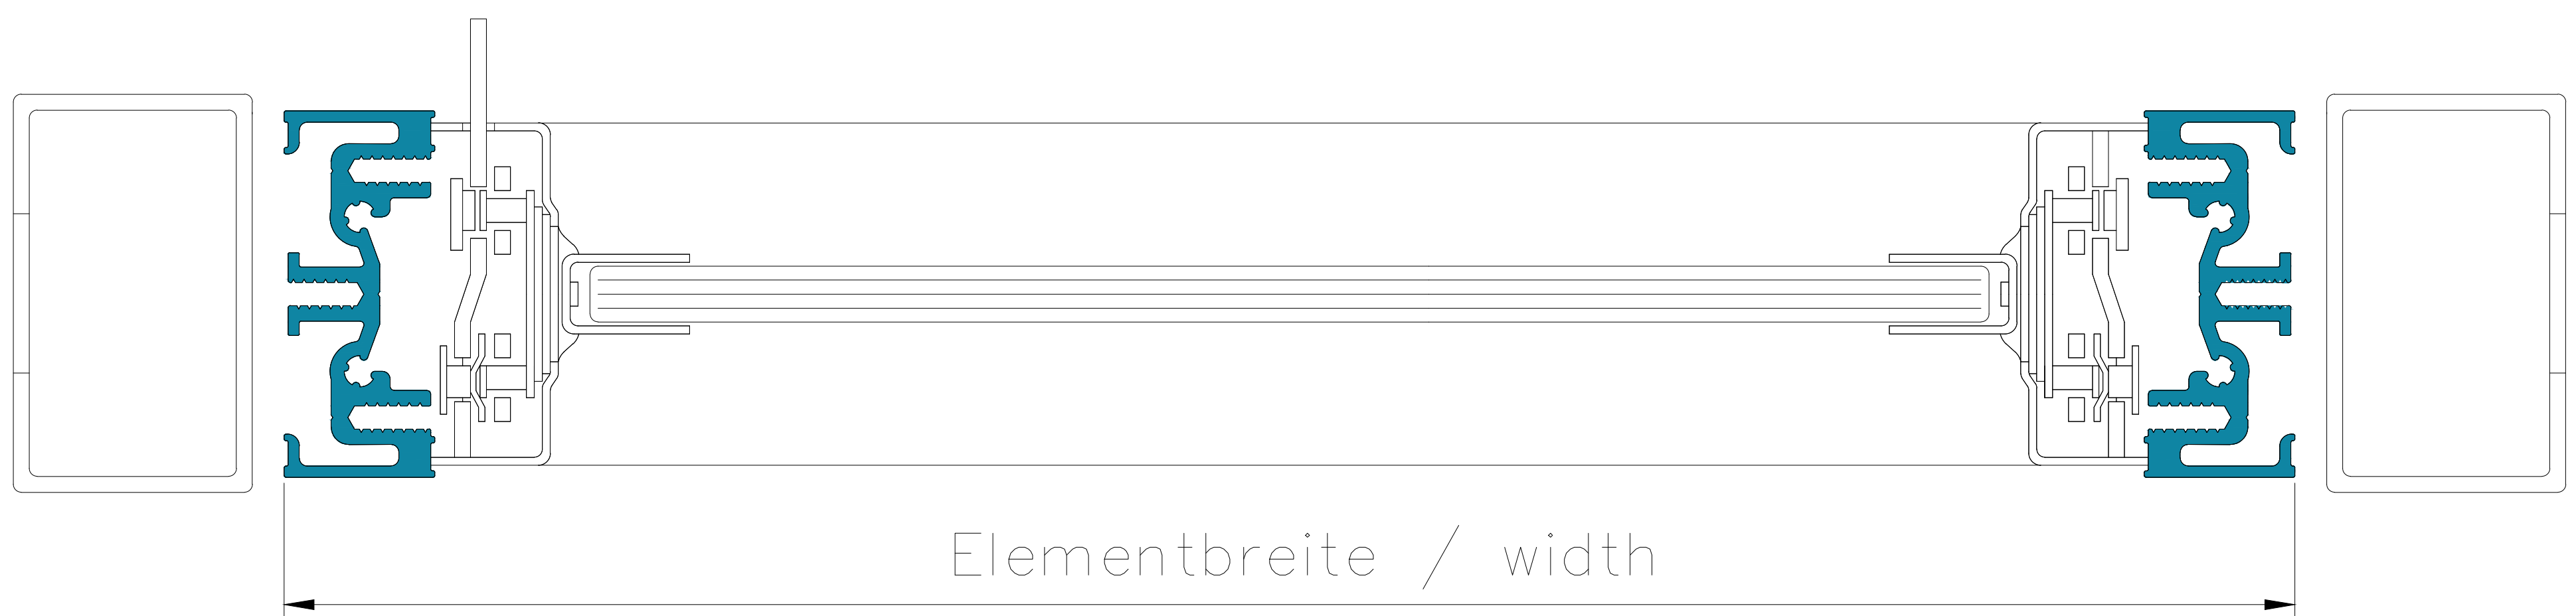


1 2 3 4 5 6 7

A B C D E F G H I J

A B C D E F G H I J

Elementhöhe / height

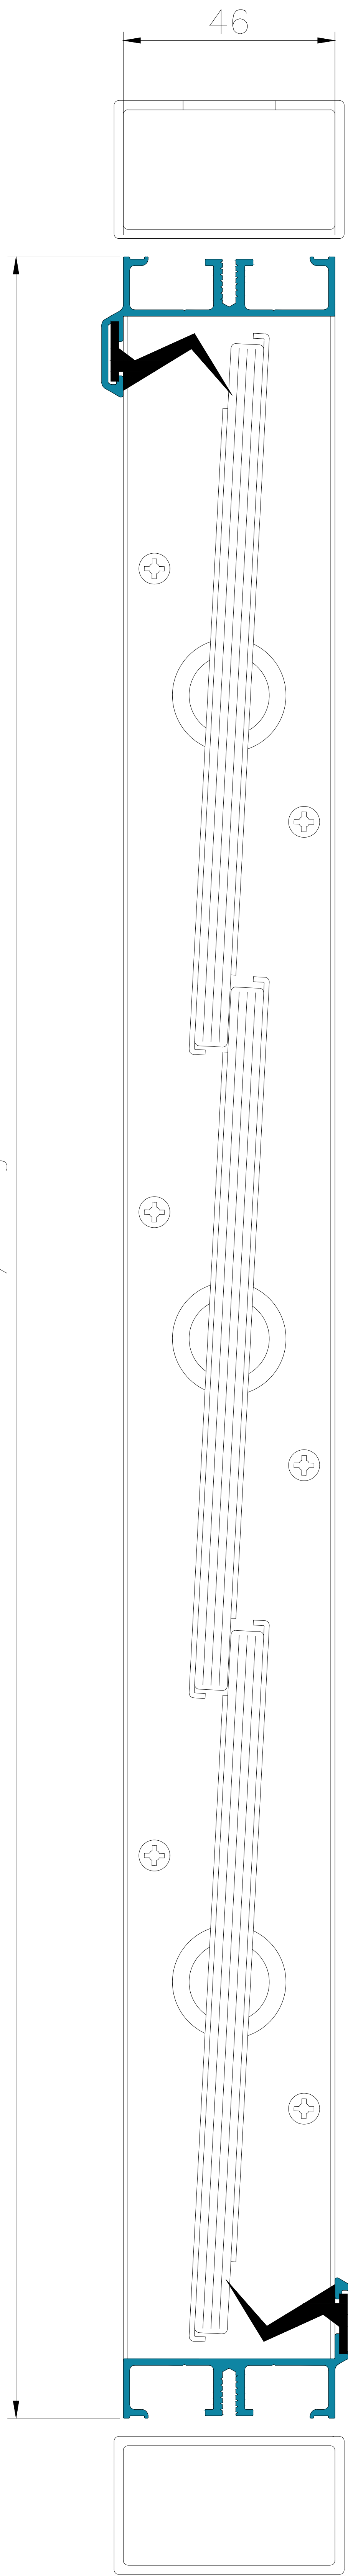

Elementbreite / width

 <b>HAHN Lamellen</b>		Hafenstraße 5 - 7   D-63811 Stockstadt/Main Telefon +49 6027 4162-20 / Telefax +49 6027 4162-99 <a href="mailto:info@hahn-lamellenfenster.de">info@hahn-lamellenfenster.de</a> / <a href="http://www.hahn-lamellenfenster.de">www.hahn-lamellenfenster.de</a>		Maßstab:	Position:	Menge:	Blatt:
		Datum	Name	<b>HAHN Lamellenfenster NACO</b> <b>Einbau in bauseitige</b> <b>Stahl-Rechteckrohre, Befestigung mit</b> <b>Blechschauben.</b> <small>Diese Zeichnung ist Eigentum der Fa. Hahn Lamellenfenster GmbH. Jede Vervielfältigung, Vervielfachung oder Mitteilung an Dritte Personen ist strafbar und wird gerichtlich verfolgt. (Urheberrechtsschutz, Gesetz gegen unlaut. Wettbewerb B.G.B.)</small>			
		Berab.					
		Gepr.					
		Norm					
		Plan Nr.					
Pos. Änderung	Datum	Name					



1 2 3 4 5 6 7

1 2 3 4 5 6 7

A  
B  
C  
D  
E  
F  
G  
H  
I  
J

A  
B  
C  
D  
E  
F  
G  
H  
I  
J

Elementhöhe / height

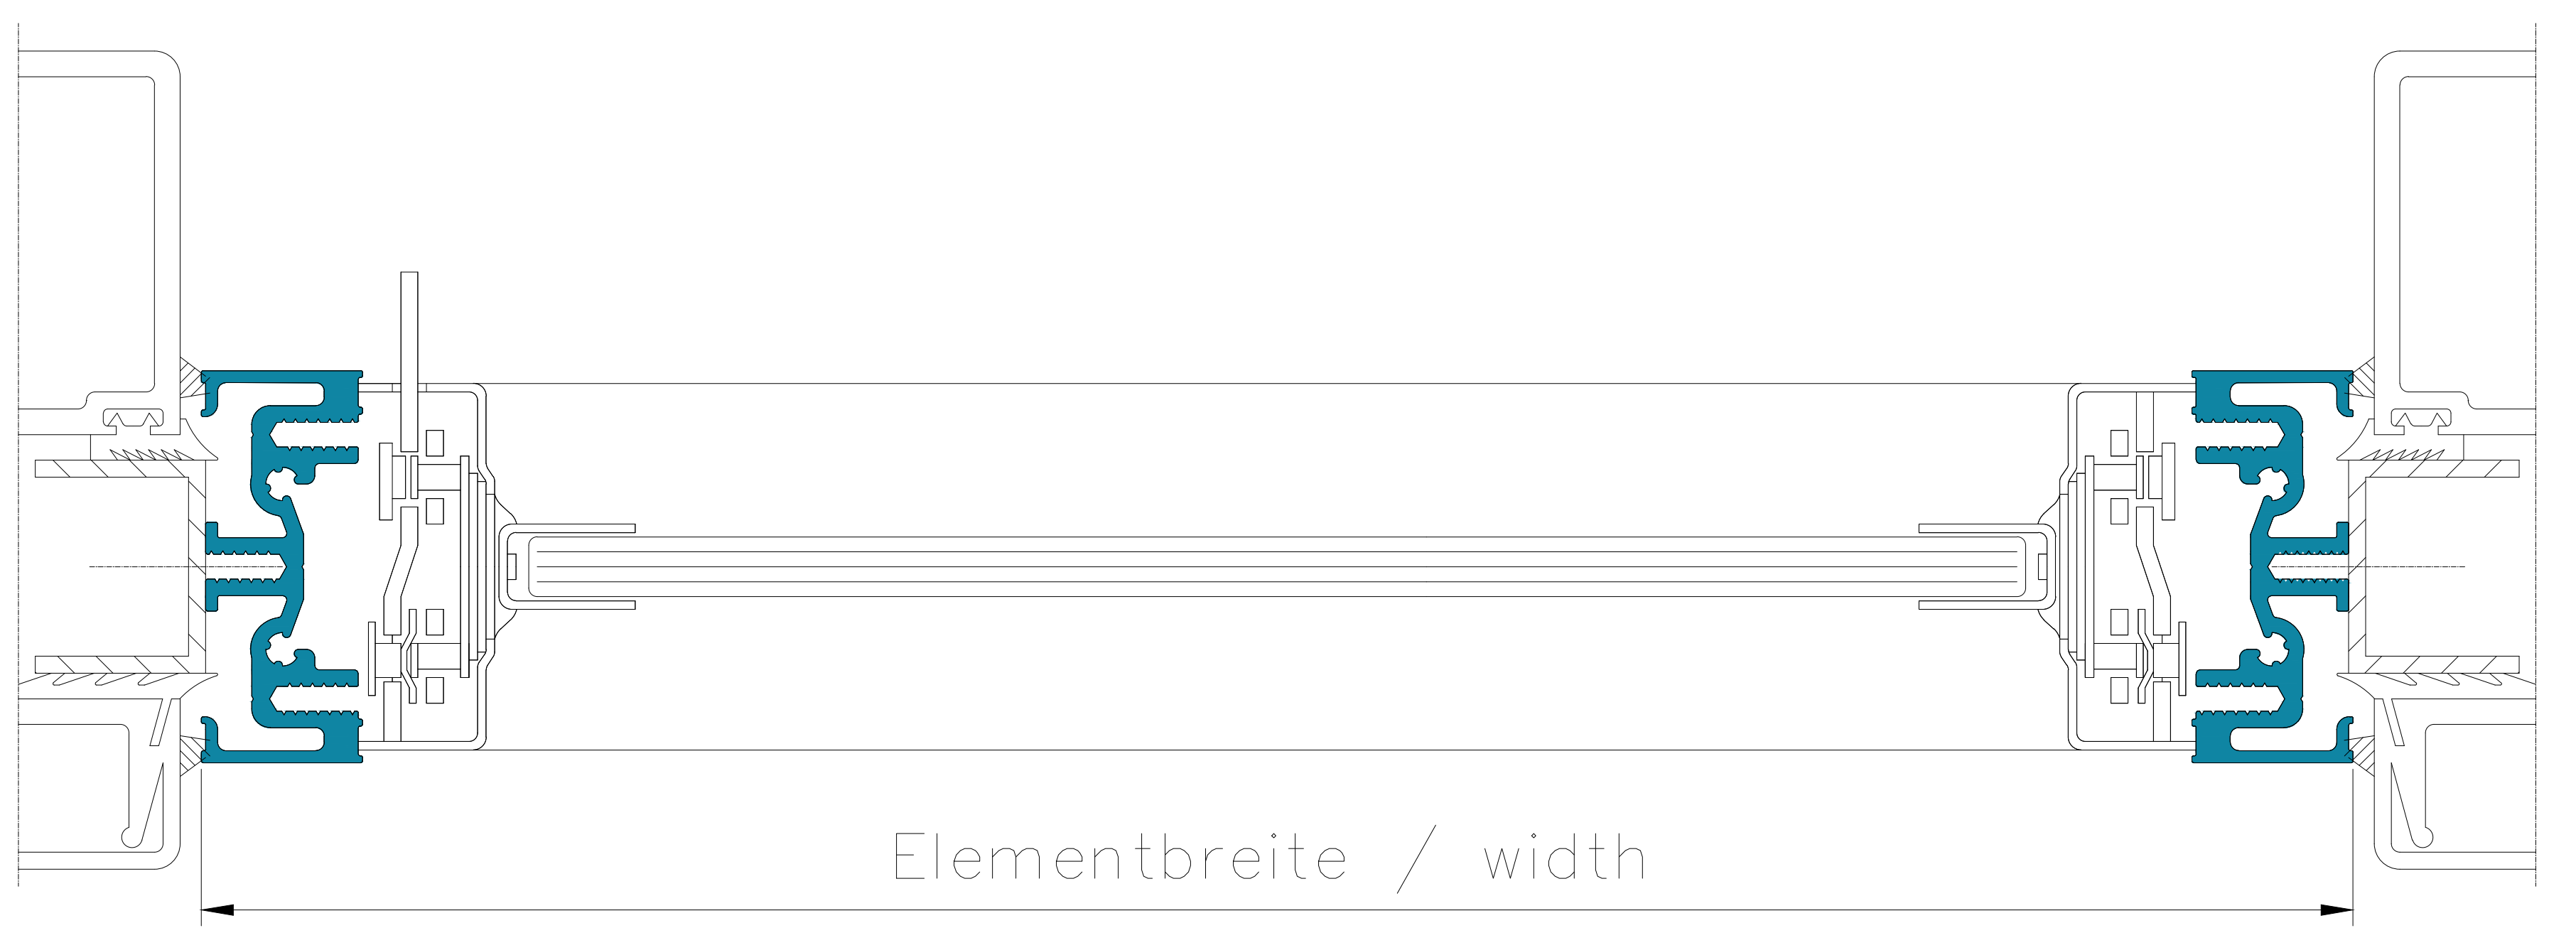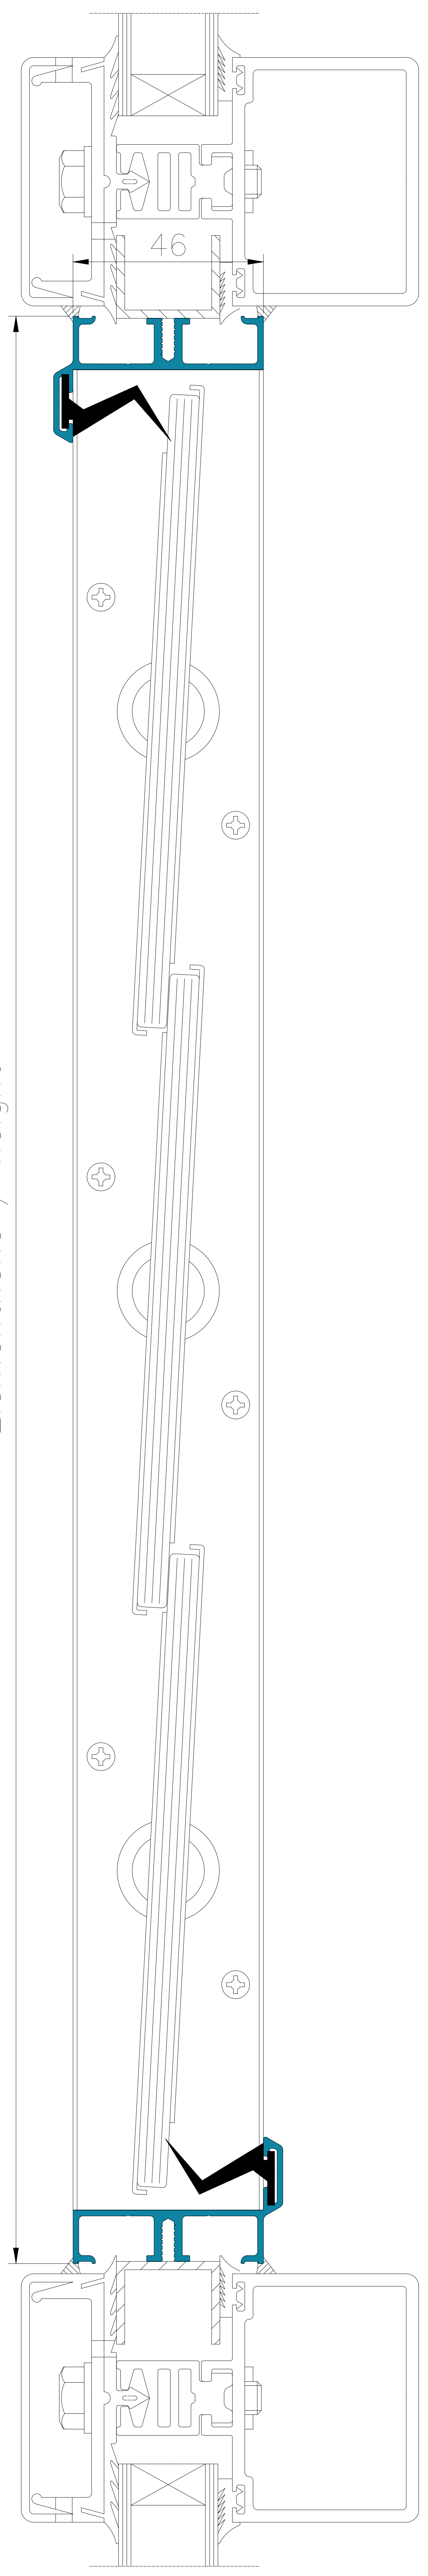

Elementbreite / width



		Hafenstraße 5 - 7   D-63811 Stockstadt/Main Telefon +49 6027 4162-20 / Telefax +49 6027 4162-99 info@hahn-lamellenfenster.de   www.hahn-lamellenfenster.de		Maßstab:	Position:	Menge:	Blatt:
		Datum	Name	<b>HAHN Lamellenfenster NACO</b> <b>mit Standardrahmen und U-Profil</b> <b>für Klemmung</b>			
		Berab.					
		Gepr.					
		Norm					
		Plan Nr.		<small>Diese Zeichnung ist Eigentum der Fa. Hahn Lamellenfenster GmbH. Jede Vervielfältigung, Verwertung oder Mitteilung an Dritte Personen ist strafbar und wird gerichtlich verfolgt. (Urheberrechtsschutz, Gesetz gegen unlaut. Wettbewerb B.G.B.)</small>			
Pos. Änderung	Datum	Name					

1 2 3 4 5 6 7

1 2 3 4 5 6 7

A  
B  
C  
D  
E  
F  
G  
H  
I  
J

A  
B  
C  
D  
E  
F  
G  
H  
I  
J

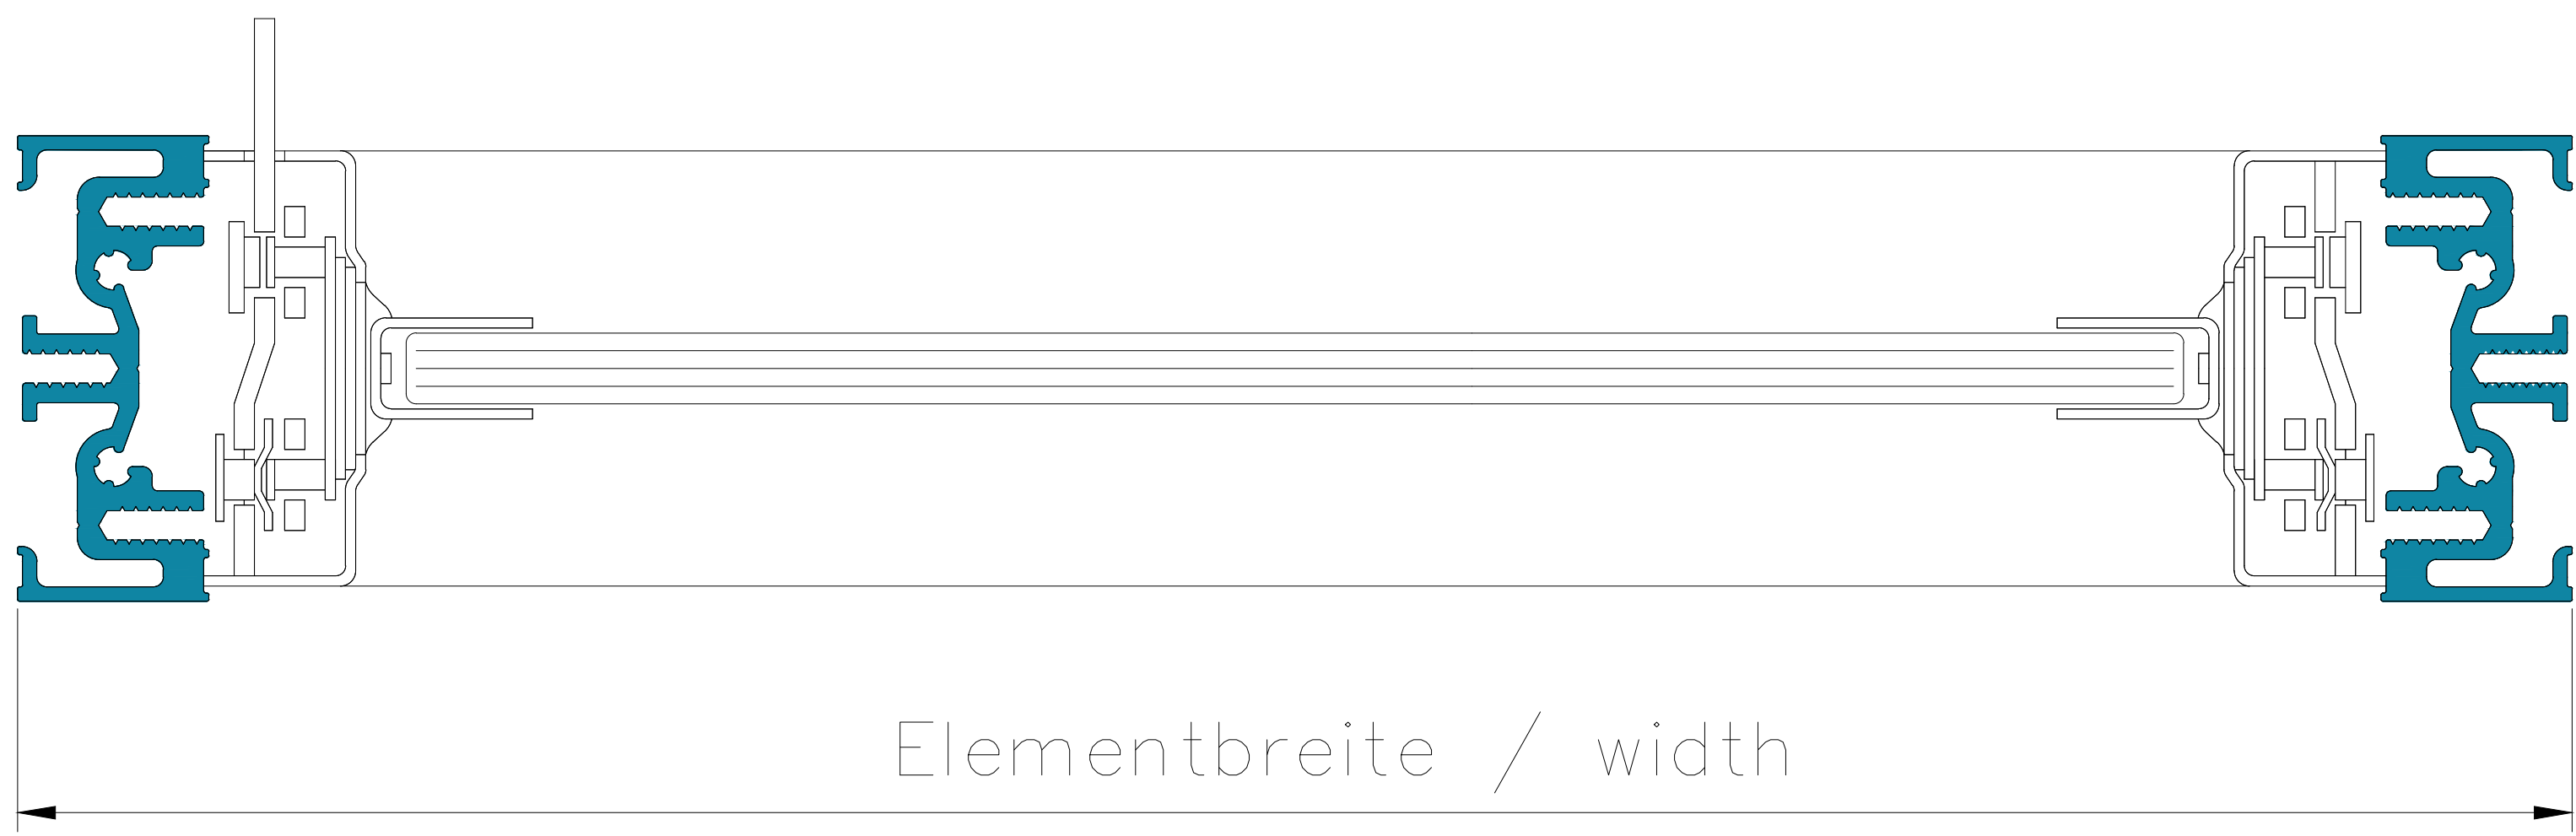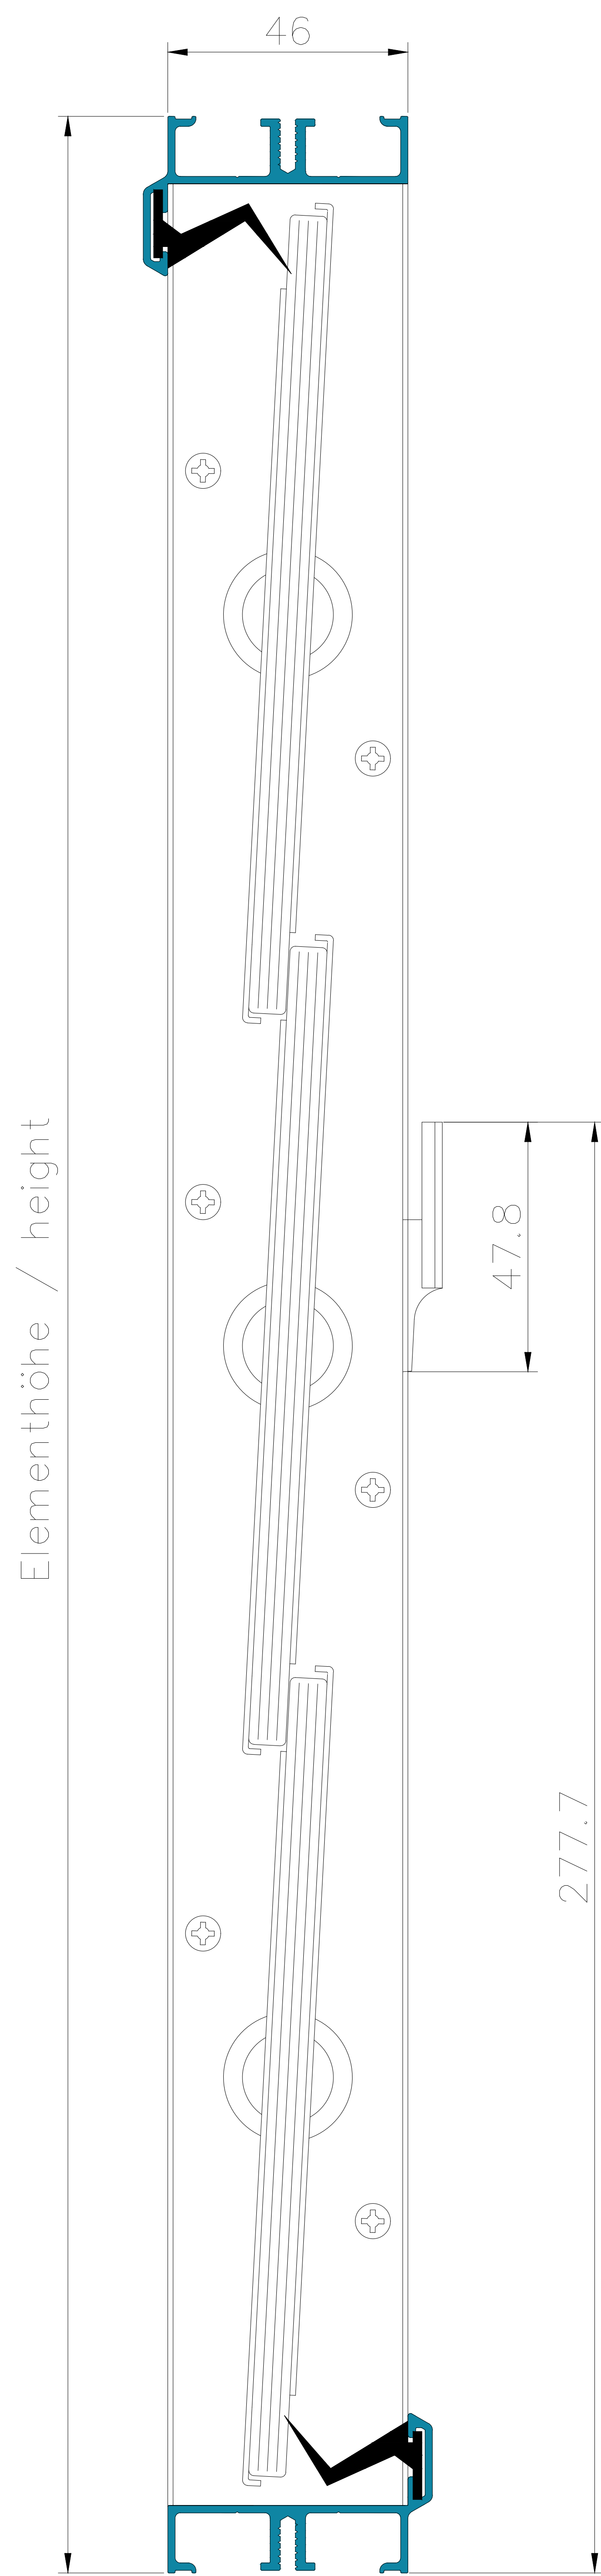

<b>HAHN Lamellen</b>		Hafenstraße 5 - 77 D-63811 Stockstadt/Main Telefon +49 6027 4162-20 / Telefax +49 6027 4162-99 info@hahn-lamellenfenster.de / www.hahn-lamellenfenster.de		Maßstab:	Position:	Menge:	Blatt:
			Datum	Name	<b>HAHN Lamellenfenster NACO mit Standardrahmen und Standardhandhebel NACO</b>		
			Berab.				
			Gepr.				
			Norm				
				Plan Nr.			
Pos.	Änderung	Datum	Name	<small>Diese Zeichnung ist Eigentum der Fa. Hahn Lamellenfenster GmbH. Jede Vervielfältigung, Vervielfältigung oder Mitteilung an Dritte Personen ist strafbar und wird gerichtlich verfolgt. (Urheberrechtsschutz, Gesetz gegen unlaut. Wettbewerb B.G.B.)</small>			

1 2 3 4 5 6 7

1

2

3

4

5

6

7

A

A

B

B

C

C

D

D

E

E

F

F

G

G

H


H

I

I

J

J

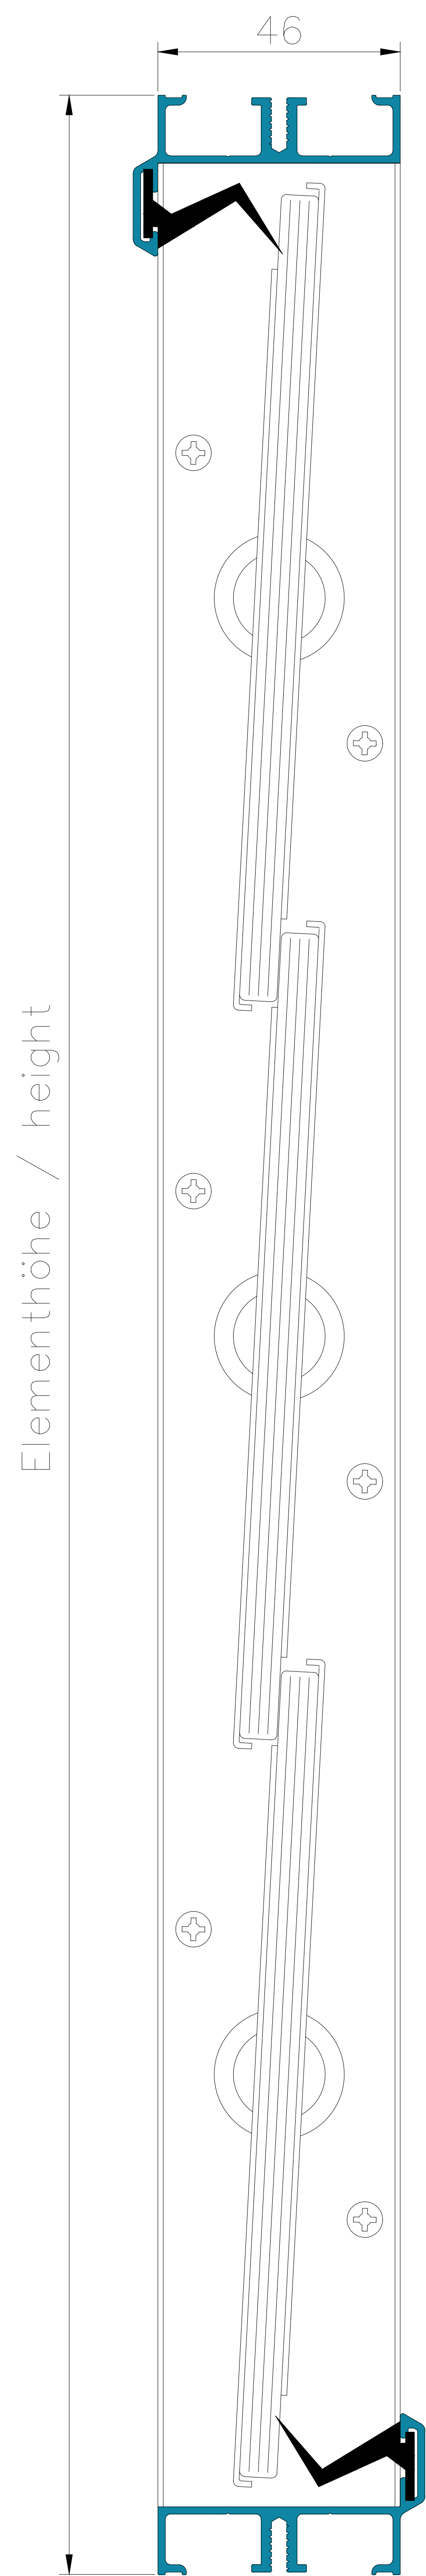

 <b>HAHN Lamellen</b>		Hafenstraße 5 - 77 D-63811 Stockstadt/Main Telefon +49 6027 4162-20 / Telefax +49 6027 4162-99 info@hahn-lamellenfenster.de / www.hahn-lamellenfenster.de		Maßstab:	Position:	Menge:	Blatt:
				<b>HAHN Lamellenfenster NACO mit Standardrahmen</b>			
				Diese Zeichnung ist Eigentum der Fa. Hahn Lamellenfenster GmbH. Jede Vervielfältigung, Vervielfältigung oder Mitteilung an Dritte Personen ist strafbar und wird gerichtlich verfolgt. (Urheberrechtsschutz, Gesetz gegen unlaut. Wettbewerb B.G.B.)			
Pos. Änderung	Datum	Name					

1

2

3

4

5

6

7