


Einbauvarianten Standard
Standard installation


Rahmentyp 1 25mm
Frame type 1 25mm

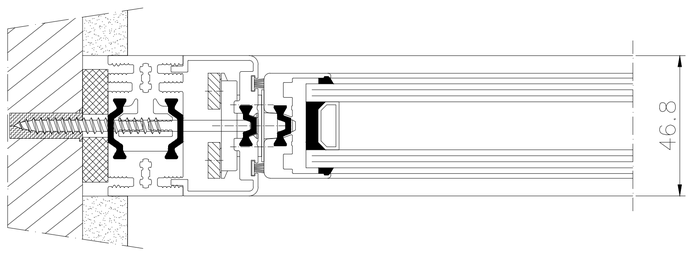


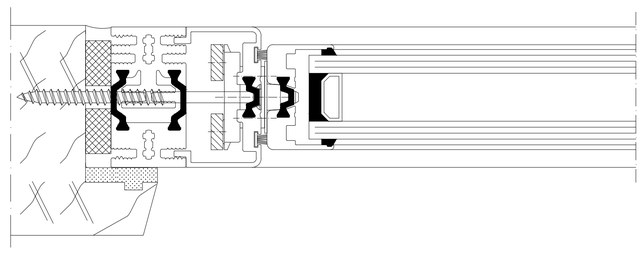

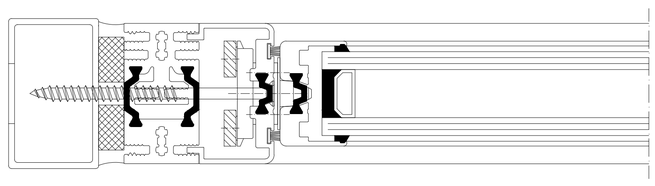


Rahmentyp 2
Frame type 2

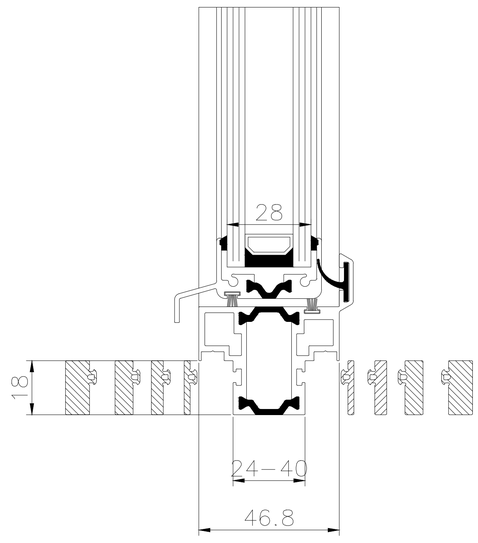

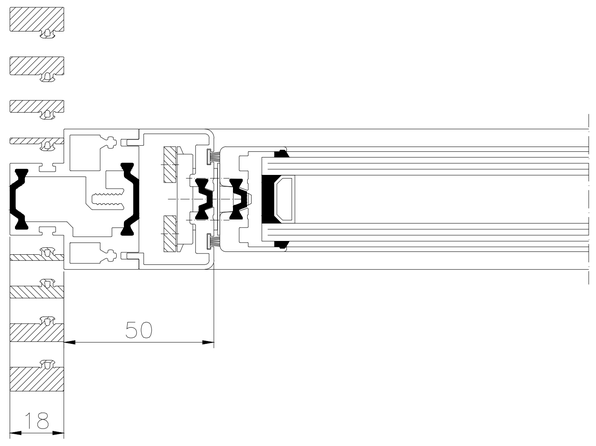


Rahmentyp 1 30mm
Frame type 1 30mm

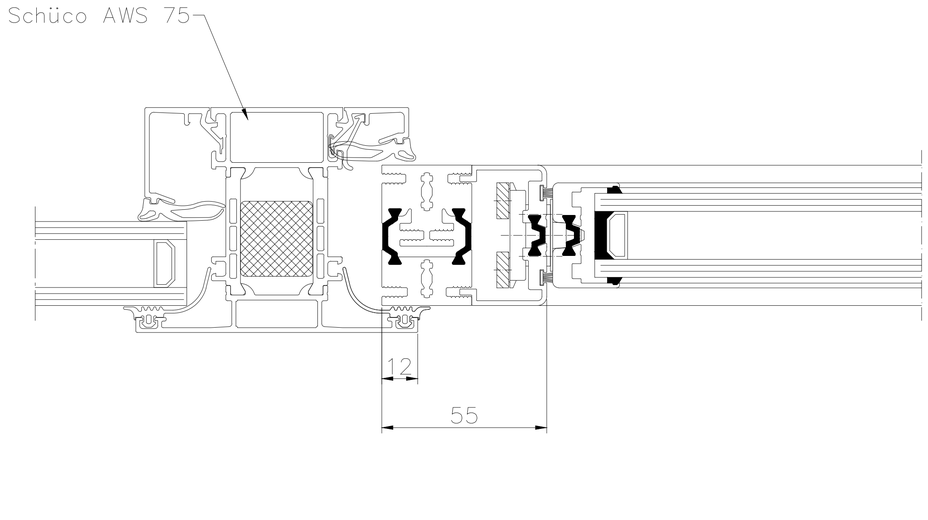



HAHN Lamellen	Hafenstraße 5 - 7 / D-63811 Stockstadt/Main Telefon +49 6027 4162-20 / Telefax +49 6027 4162-99 info@hahn-lamellenfenster.de / www.hahn-lamellenfenster.de			Maßstab:	Position:	Menge: / Blatt:
					Datum	Name
			Berab.			
			Gepr.			
			Norm			
			Plan Nr.			
Pos.	Änderung	Datum	Name			


HAHN Lamellenfenster S9-iVt-05
Einbauvariante Typ 1 und Typ 2
Standard installation


Diese Zeichnung ist Eigentum der Fa. HAHN Lamellenfenster GmbH. Jede Vervielfältigung, Verwertung oder Mitteilung an Dritte Personen ist strafbar und wird gerichtlich verfolgt. (Urheberrechtsschutz, Gesetz gegen unlaut. Wettbewerb B.G.B.)

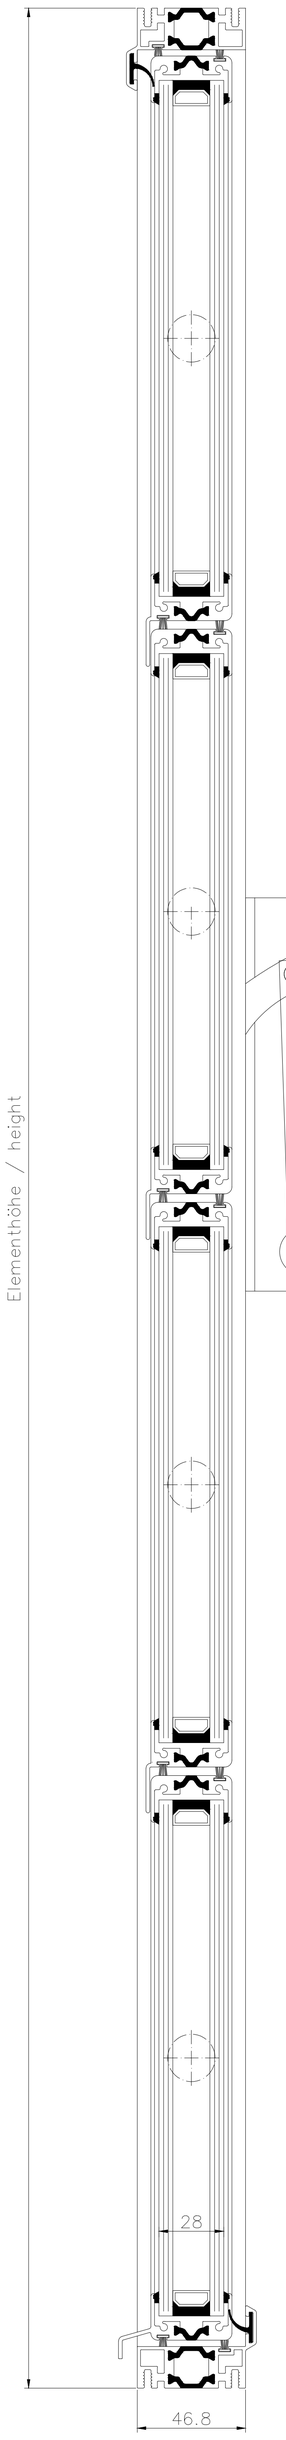


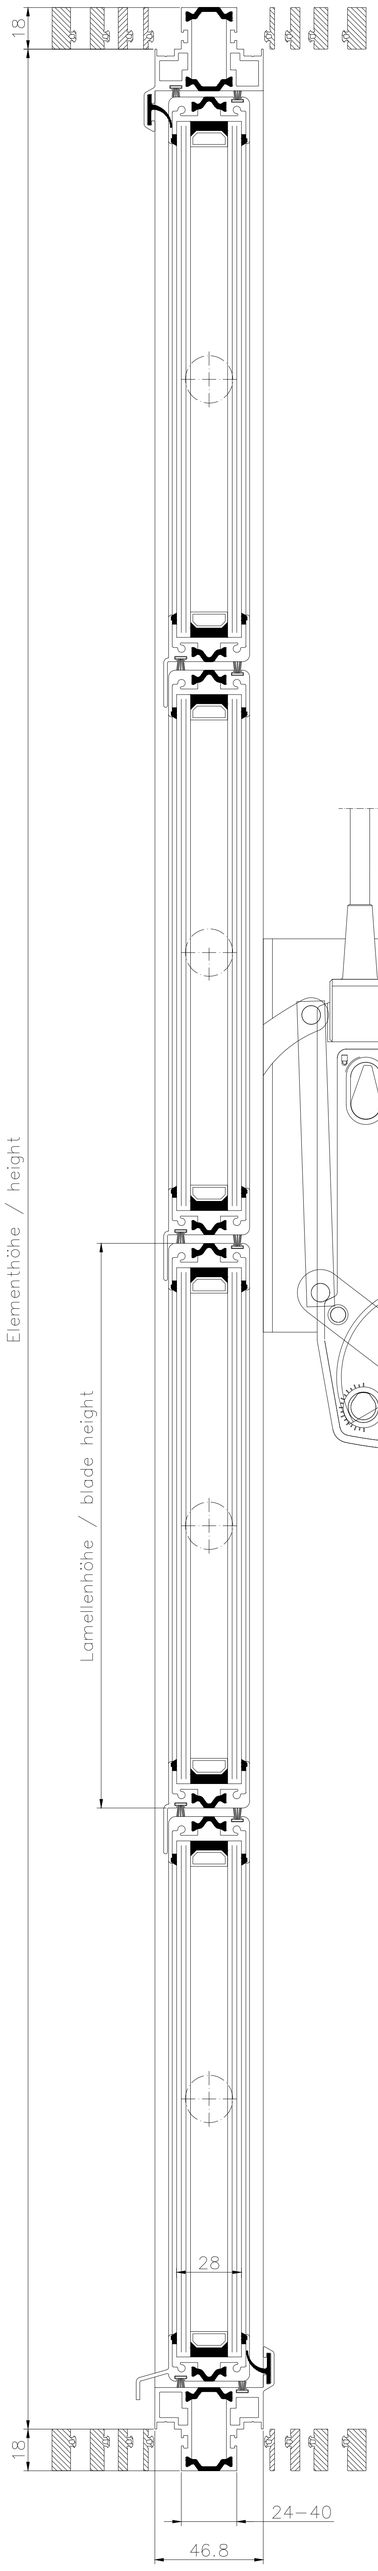

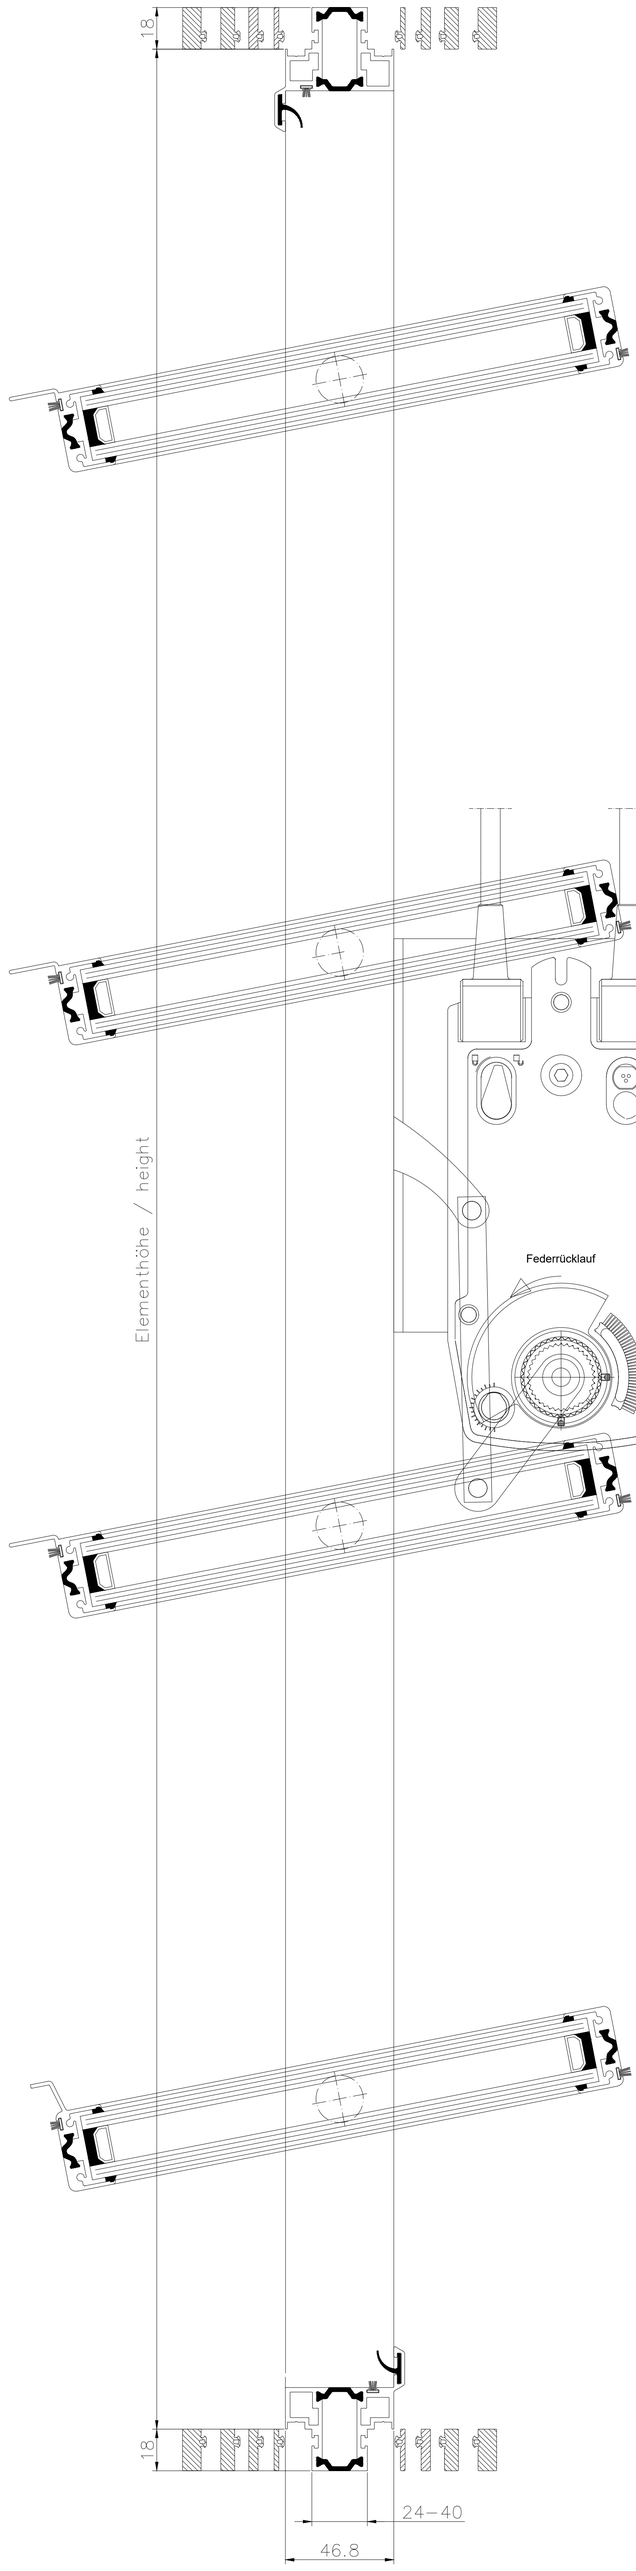


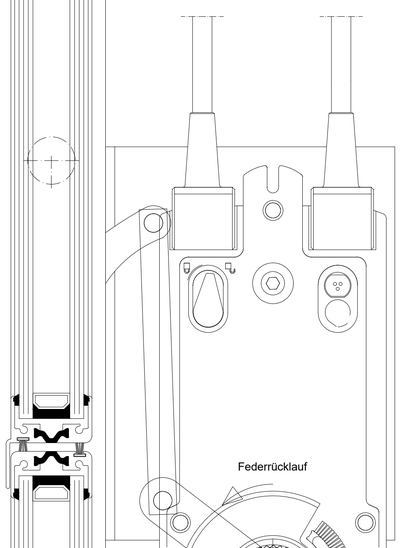


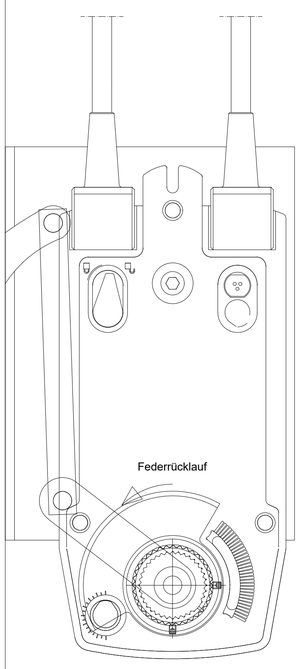


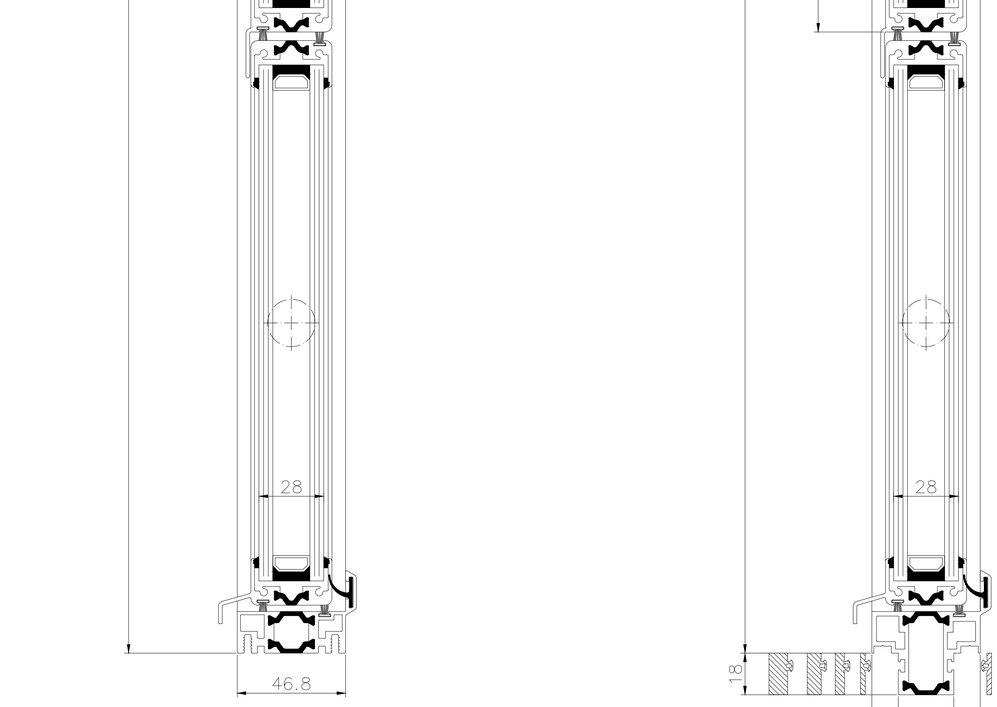


HAHN Lamellen	Hafenstraße 5 - 7 / D-63811 Stockstadt/Main Telefon +49 6027 4162-20 / Telefax +49 6027 4162-99 info@hahn-lamellenfenster.de / www.hahn-lamellenfenster.de			Maßstab:	Position:	Menge:	Blatt:
			Datum	Name	HAHN Lamellenfenster S9-iVt-05 Antrieb Belimo		
		Berab.					
		Gepr.					
		Norm					
		Plan Nr.					
Pos.	Änderung	Datum	Name		Diese Zeichnung ist Eigentum der Fa. HAHN Lamellenfenster GmbH. Jede Vervielfältigung, Verwertung oder Mitteilung an Dritte Personen ist strafbar und wird gerichtlich verfolgt. (Urheberrechtsschutz, Gesetz gegen unlaut. Wettbewerb B.G.B.)		

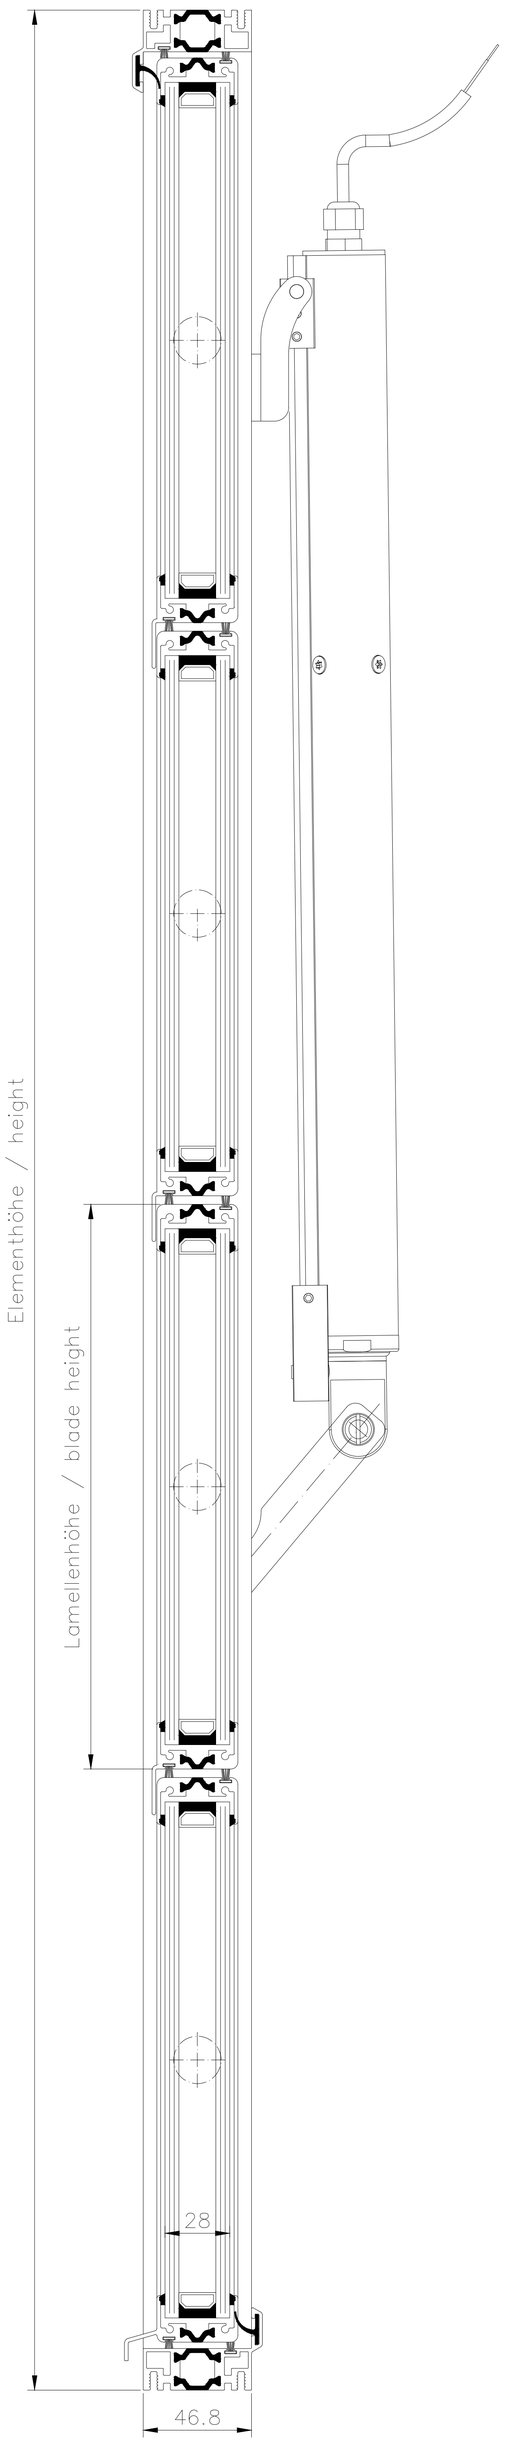

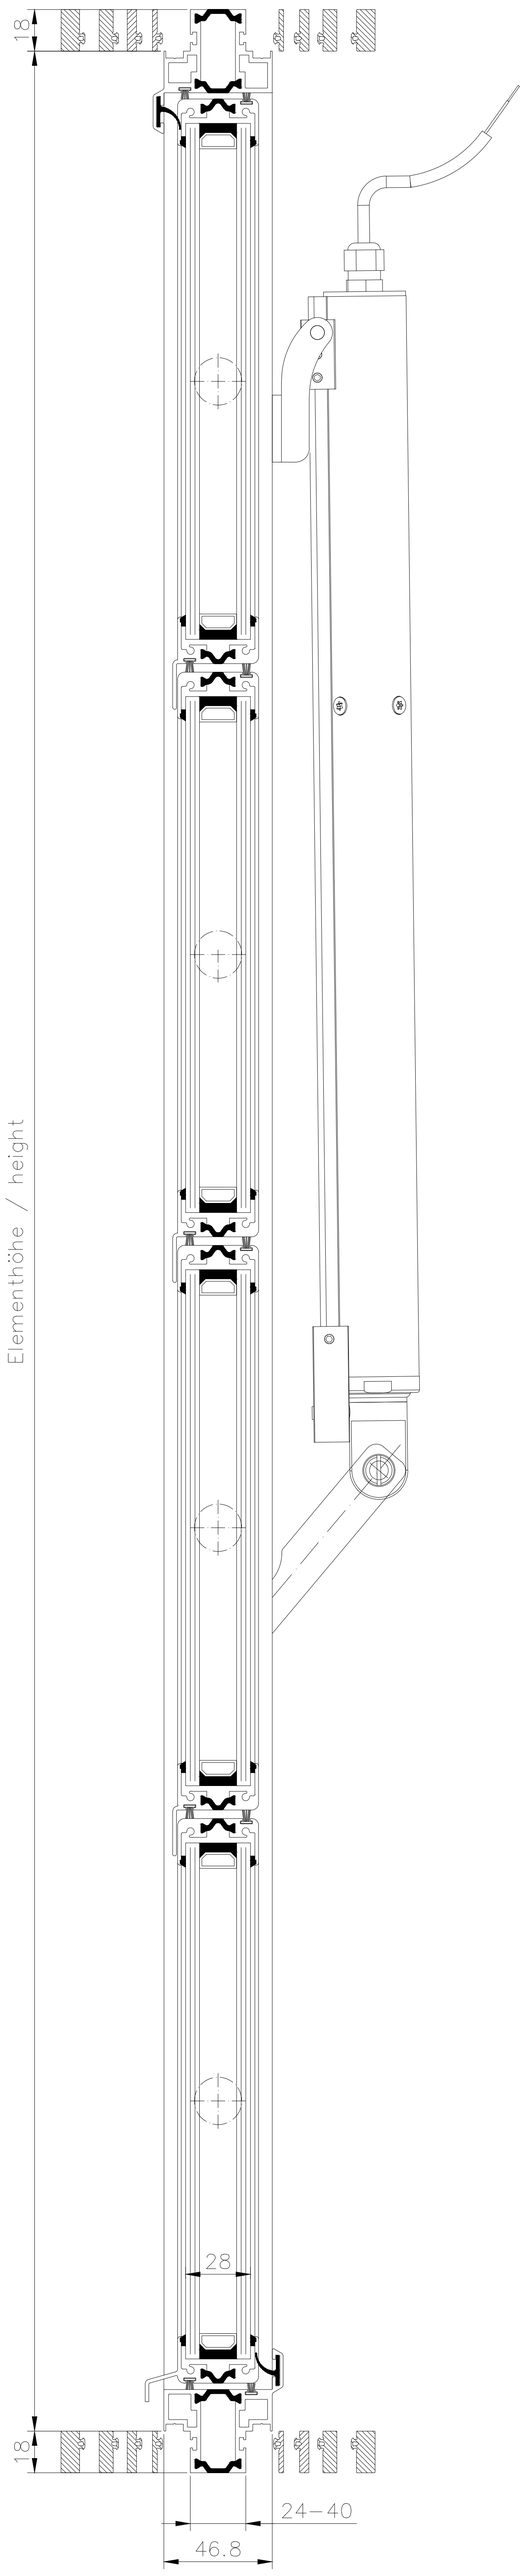

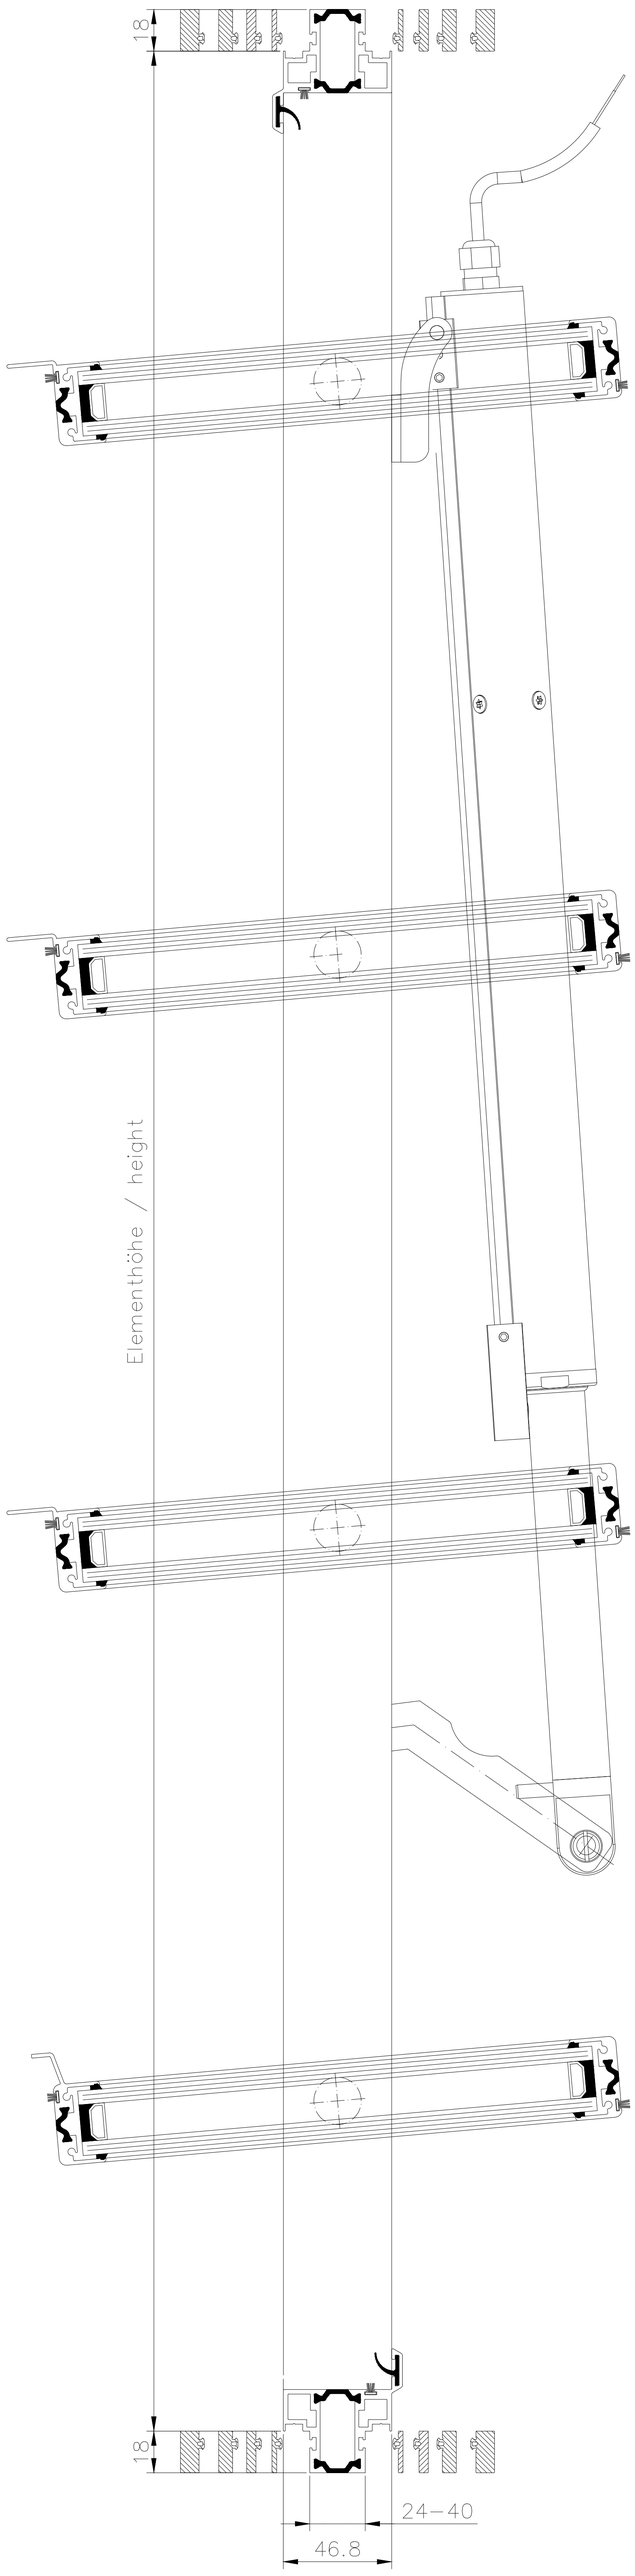


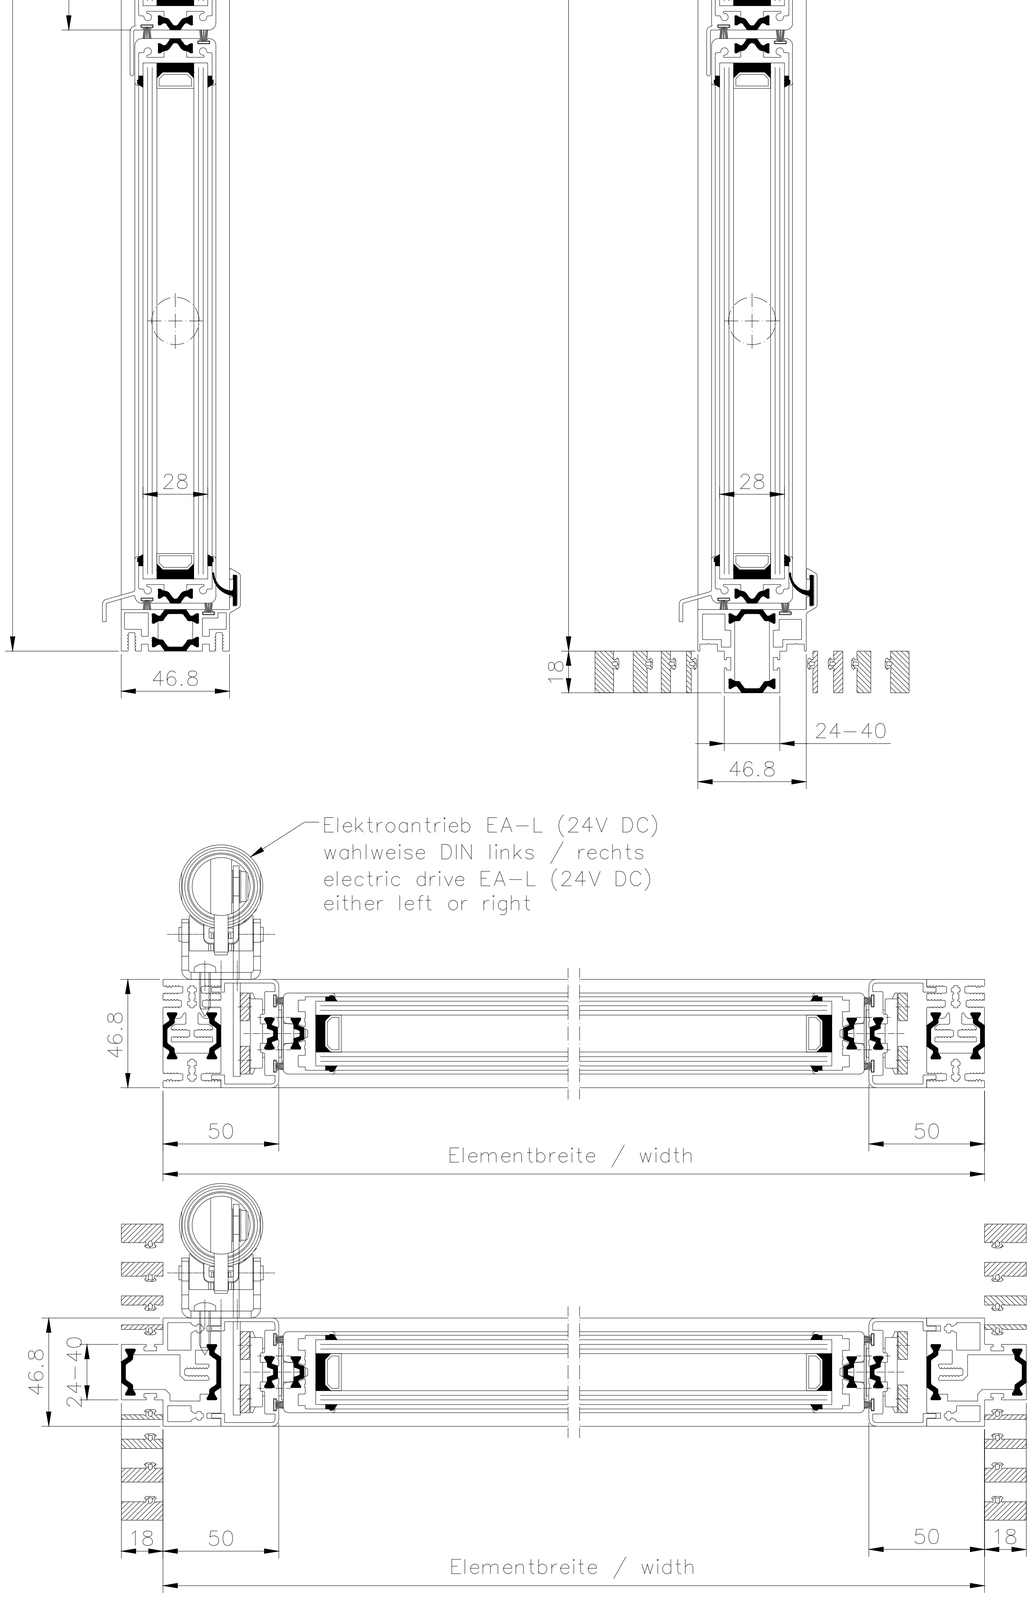


HAHN Lamellen	Hafenstraße 5 - 7 / D-63811 Stockstadt/Main Telefon +49 6027 4162-20 / Telefax +49 6027 4162-99 info@hahn-lamellenfenster.de / www.hahn-lamellenfenster.de			Maßstab:	Position:	Menge:	Blatt:
				Datum	Name		
			Berab.				
			Gepr.				
			Norm				
			Plan Nr.				
Pos.	Änderung	Datum	Name				

HAHN Lamellenfenster S9-iVt-05
Antrieb Simon EA-L

Diese Zeichnung ist Eigentum der Fa. HAHN Lamellenfenster GmbH. Jede Vervielfältigung, Verwertung oder Mitteilung an Dritte Personen ist strafbar und wird gerichtlich verfolgt. (Urheberrechtsschutz, Gesetz gegen unlaut. Wettbewerb B.G.B.)

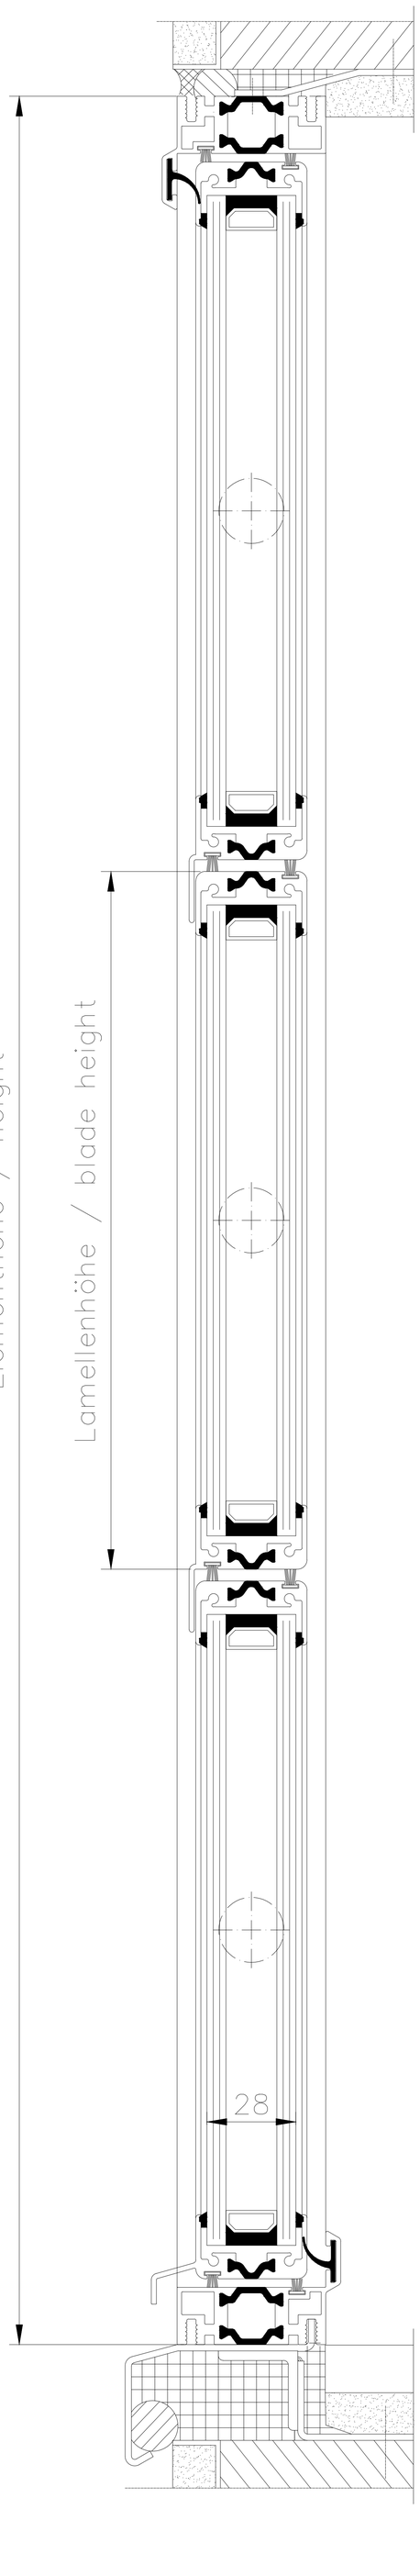

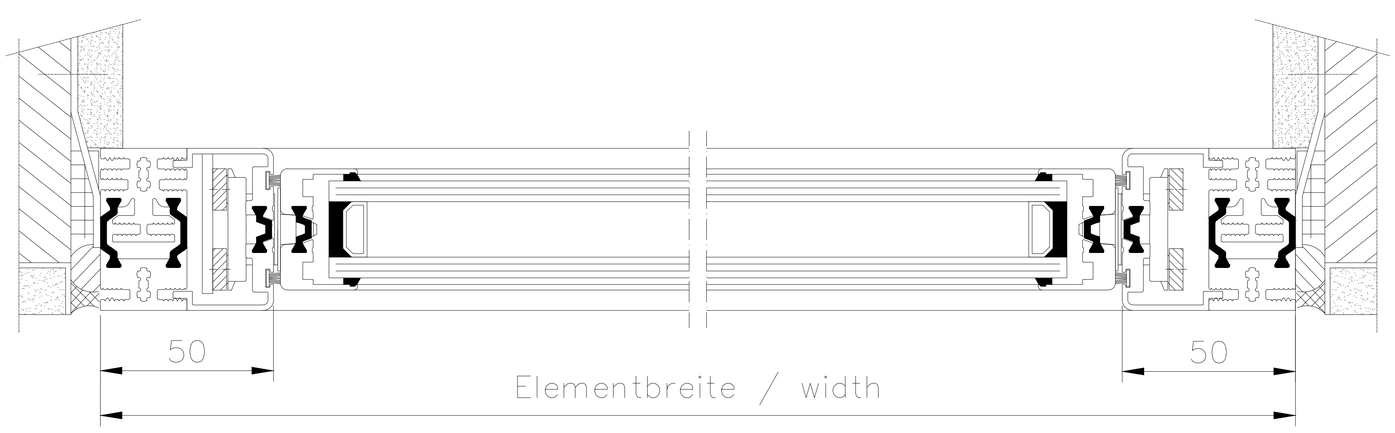

HAHN Lamellen
Hafenstraße 5 - 7 / D-63811 Stockstadt/Main
Telefon +49 6027 4162-20 / Telefax +49 6027 4162-99
info@hahn-lamellenfenster.de / www.hahn-lamellenfenster.de


Maßstab:	Position:	Menge:	Blatt:


Pos.	Änderung	Datum	Name


	Datum	Name
Berab.		
Gepr.		
Norm		
Plan Nr.		

HAHN Lamellenfenster S9-iVt-05
Einbau im Mauerwerk und Putz, Befestigung mit Bankeisen


Diese Zeichnung ist Eigentum der Fa. HAHN Lamellenfenster GmbH. Jede Vervielfältigung, Verwertung oder Mitteilung an Dritte Personen ist strafbar und wird gerichtlich verfolgt. (Urheberrechtsschutz, Gesetz gegen unlaut. Wettbewerb B.G.B.)

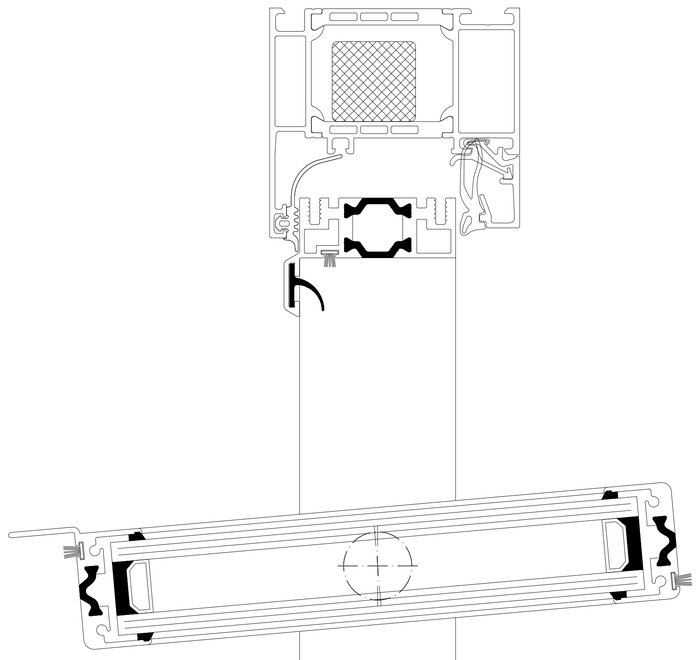

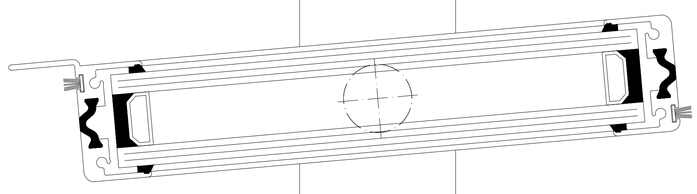

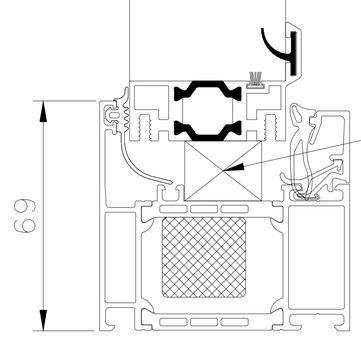

Verklotzung bauseits /
setting blocks on site

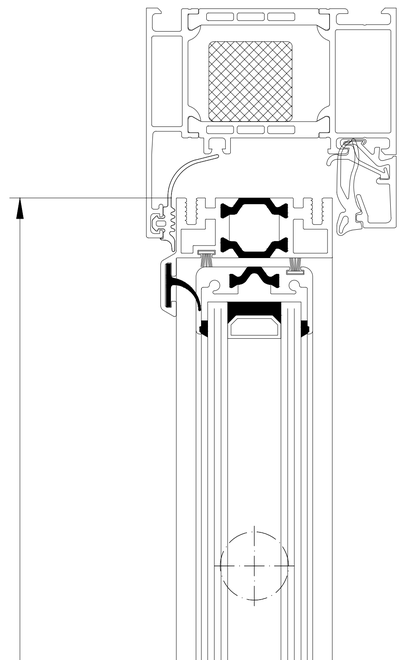

Wetterschenkel kürzen /
water bar shorten

Verklotzung bauseits /
setting blocks on site

Schüco AWS 75


HAHN Lamellen
Hafenstraße 5 - 7 / D-63811 Stockstadt/Main
Telefon +49 6027 4162-20 / Telefax +49 6027 4162-99
info@hahn-lamellenfenster.de / www.hahn-lamellenfenster.de


Maßstab:	Position:	Menge:	Blatt:

Pos.	Änderung	Datum	Name
		Berab.	30.07.15 S.Sievers
		Gepr.	
		Norm	
		Plan Nr.	

HAHN Lamellenfenster S9-iVt-05
Einbau in AWS-75

Diese Zeichnung ist Eigentum der Fa. Hahn Lamellenfenster GmbH. Jede Vervielfältigung, Verwertung oder Mitteilung an Dritte Personen ist strafbar und wird gerichtlich verfolgt. (Urheberrechtsschutz, Gesetz gegen unlaut. Wettbewerb B.G.B.)

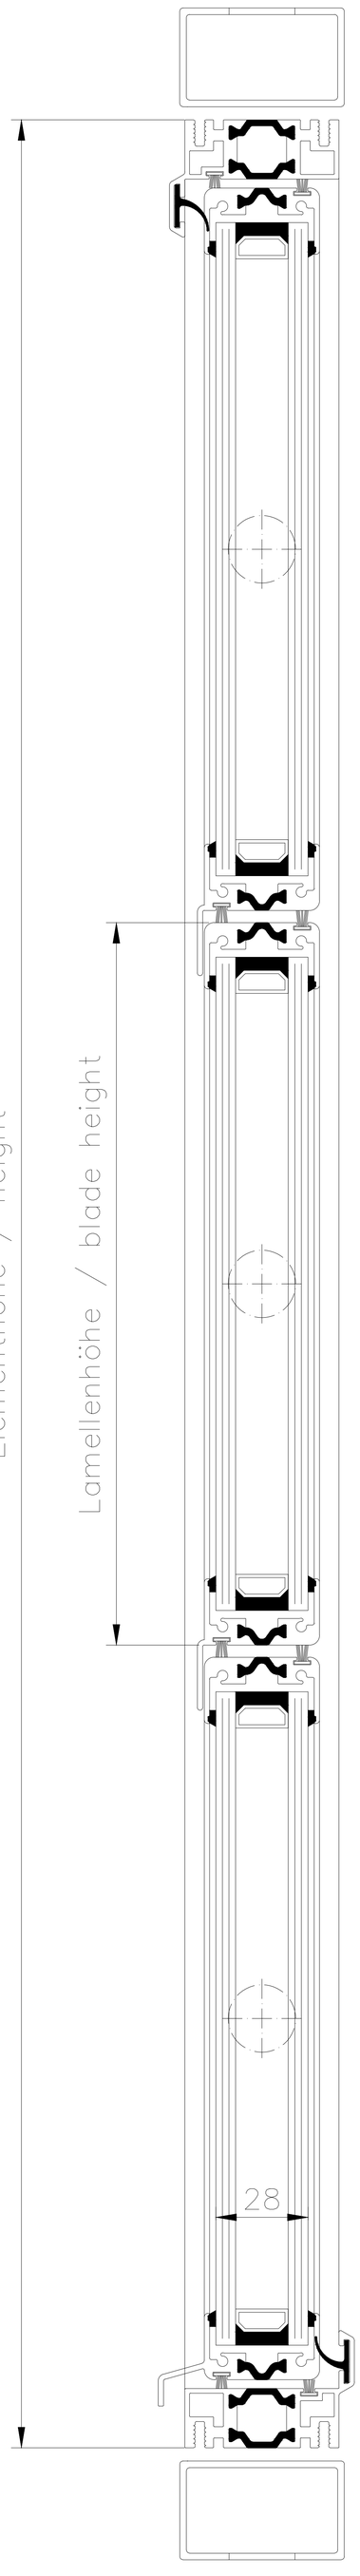


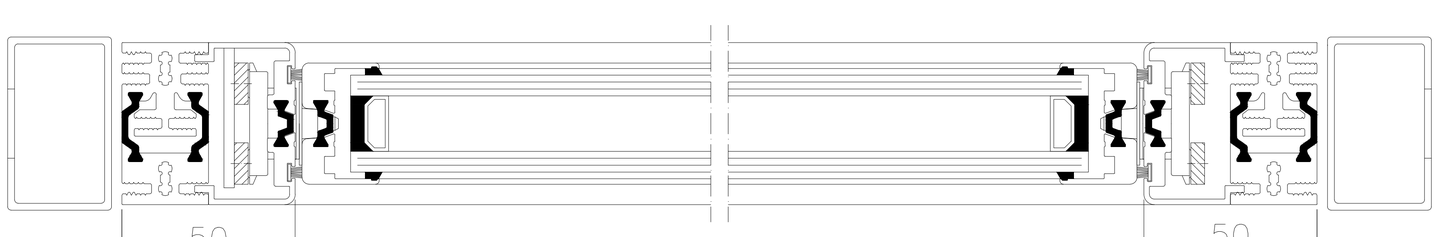


HAHN Lamellen	Hafenstraße 5 - 7 / D-63811 Stockstadt/Main Telefon +49 6027 4162-20 / Telefax +49 6027 4162-99 info@hahn-lamellenfenster.de / www.hahn-lamellenfenster.de		Maßstab:	Position:	Menge:	Blatt:
				Datum	Name	
			Berab.			
			Gepr.			
			Norm			
			Plan Nr.			
Pos.	Änderung	Datum	Name			

HAHN Lamellenfenster S9-iVt-05 Einbau in bauseitige Stahl-Rechteckrohre, Befestigung mit Blechschrauben

Diese Zeichnung ist Eigentum der Fa. HAHN Lamellenfenster GmbH. Jede Vervielfältigung, Verwertung oder Mitteilung an Dritte Personen ist strafbar und wird gerichtlich verfolgt. (Urheberrechtsschutz, Gesetz gegen unlaut. Wettbewerb B.G.B.)

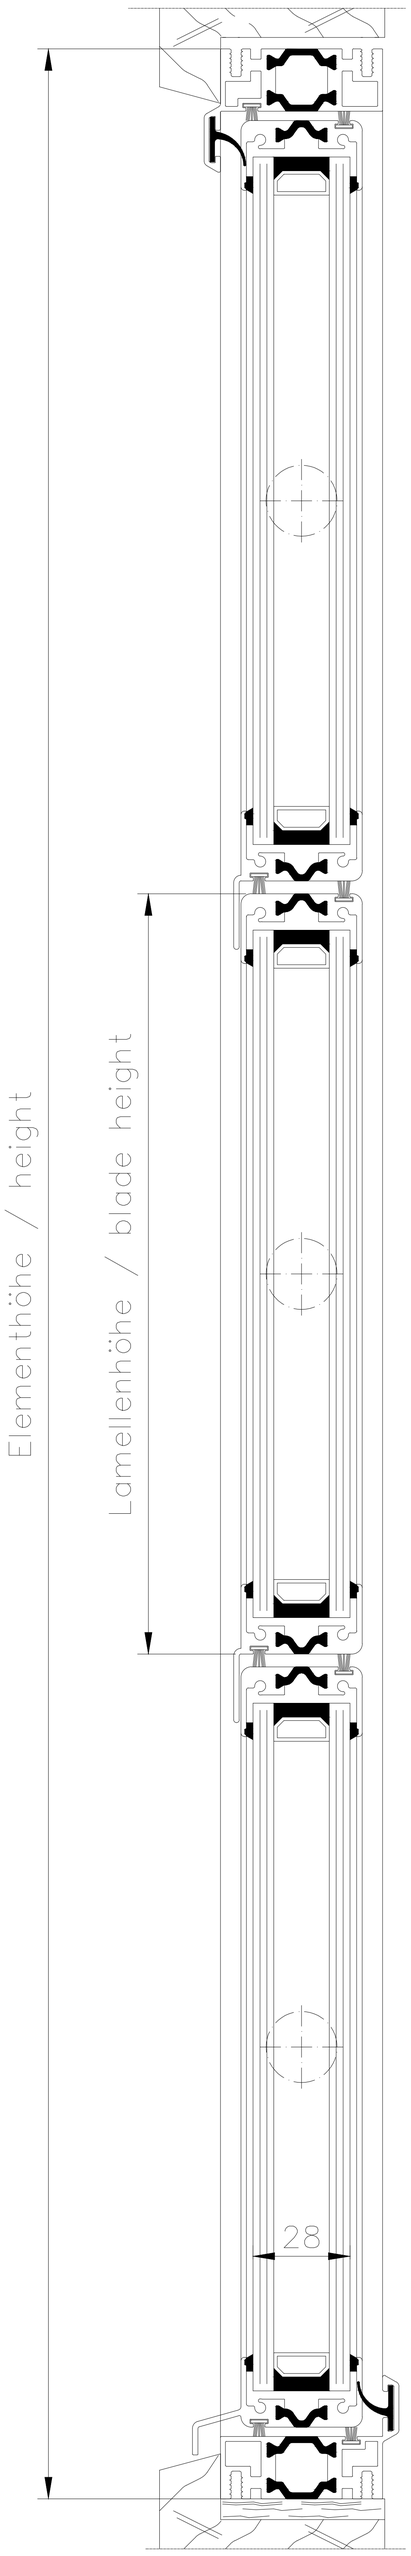

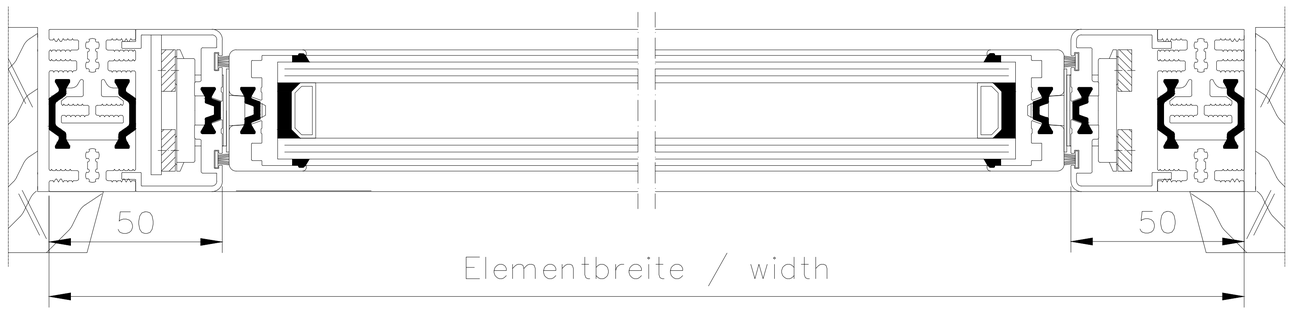

HAHN Lamellen
Hafenstraße 5 - 7 / D-63811 Stockstadt/Main
Telefon +49 6027 4162-20 / Telefax +49 6027 4162-99
info@hahn-lamellenfenster.de / www.hahn-lamellenfenster.de


Maßstab:	Position:	Menge:	Blatt:

Pos.	Änderung	Datum	Name
			Berab.
			Gepr.
			Norm
			Plan Nr.


HAHN Lamellenfenster S9-iVt-05
Einbau in Holzrahmen
Befestigung mit Holzschrauben

Diese Zeichnung ist Eigentum der Fa. HAHN Lamellenfenster GmbH. Jede Vervielfältigung, Verwertung oder Mitteilung an Dritte Personen ist strafbar und wird gerichtlich verfolgt. (Urheberrechtsschutz, Gesetz gegen unlaut. Wettbewerb B.G.B.)


Motor Außenbereich
drive outside

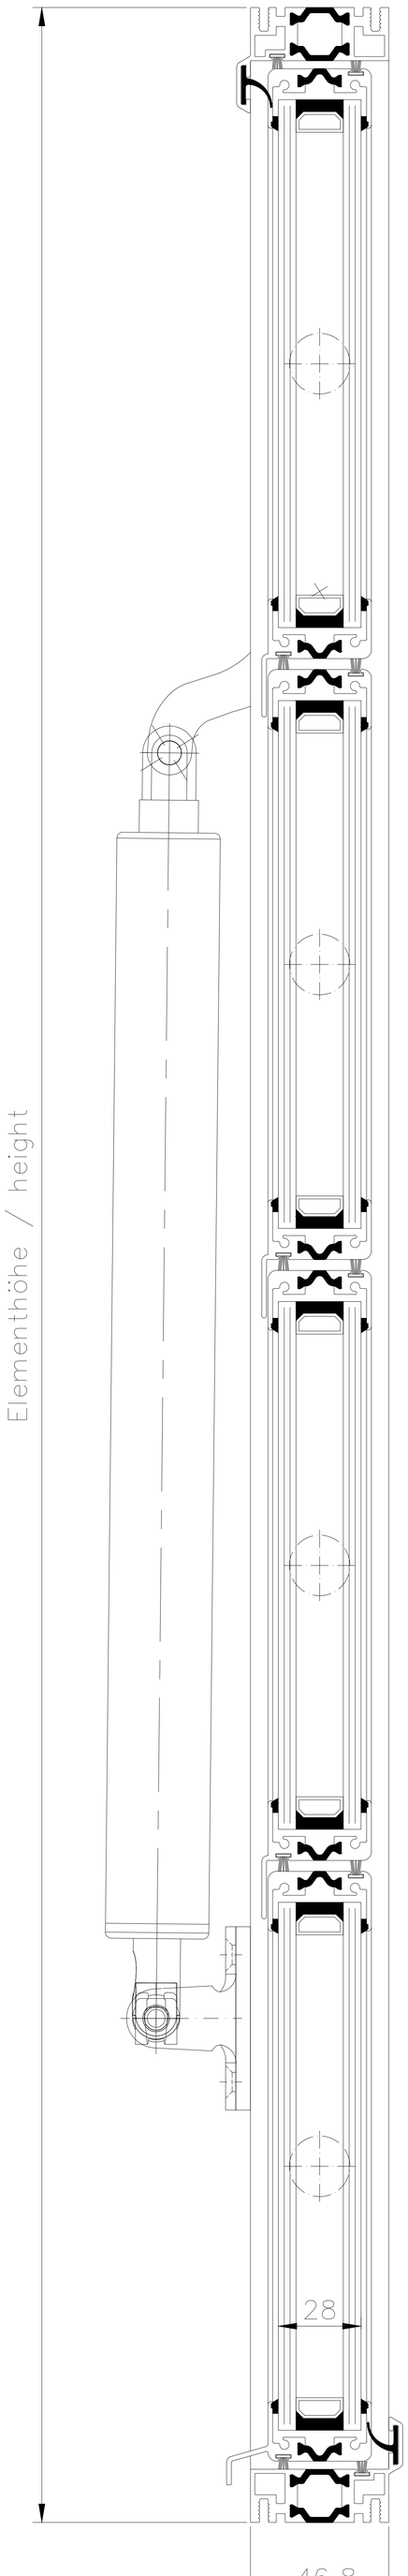



Motor Innenbereich
drive inside

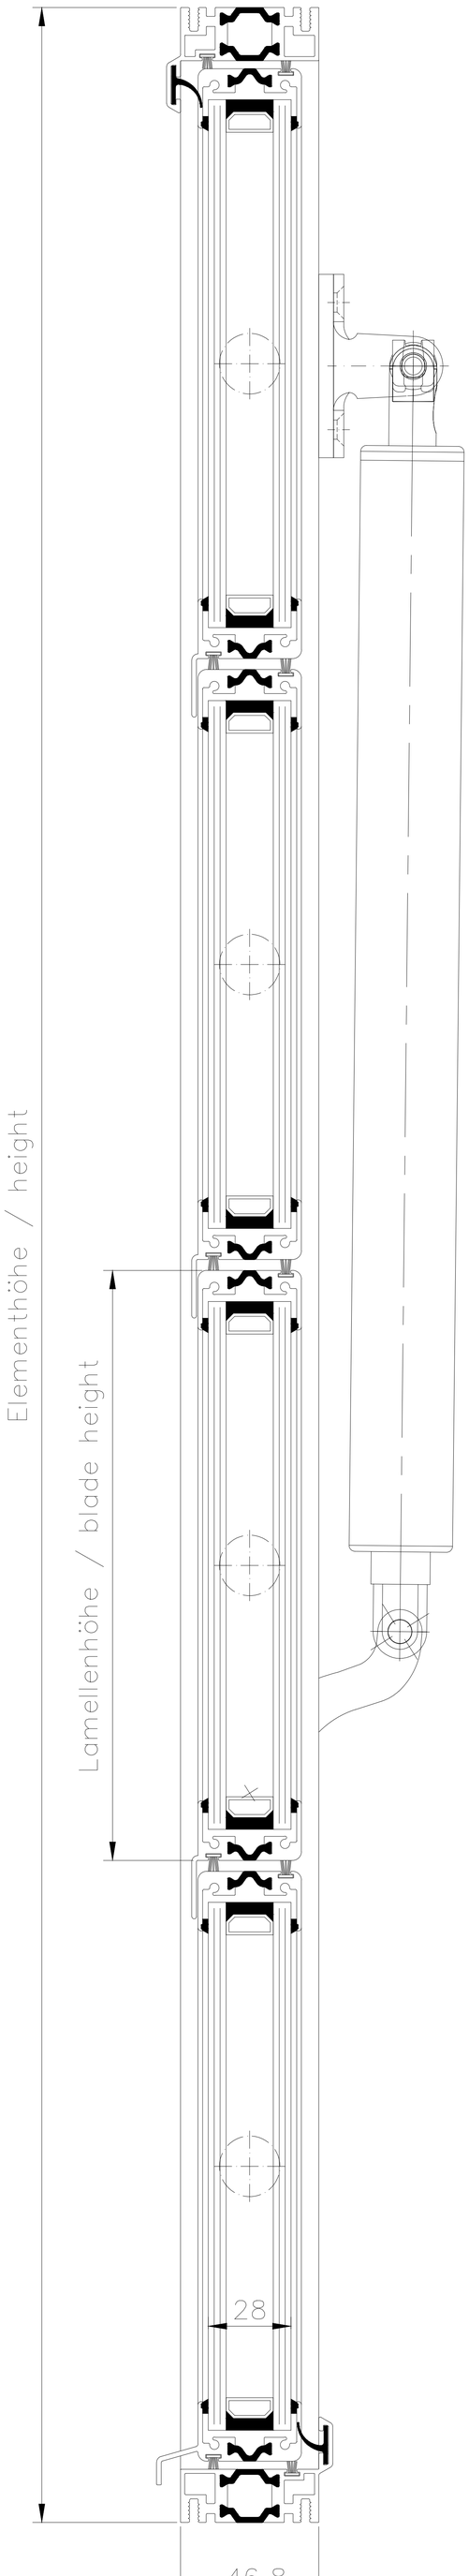

Als NRWG für Außen und Innen zugelassen
Certified for smoke vent use internally and externally

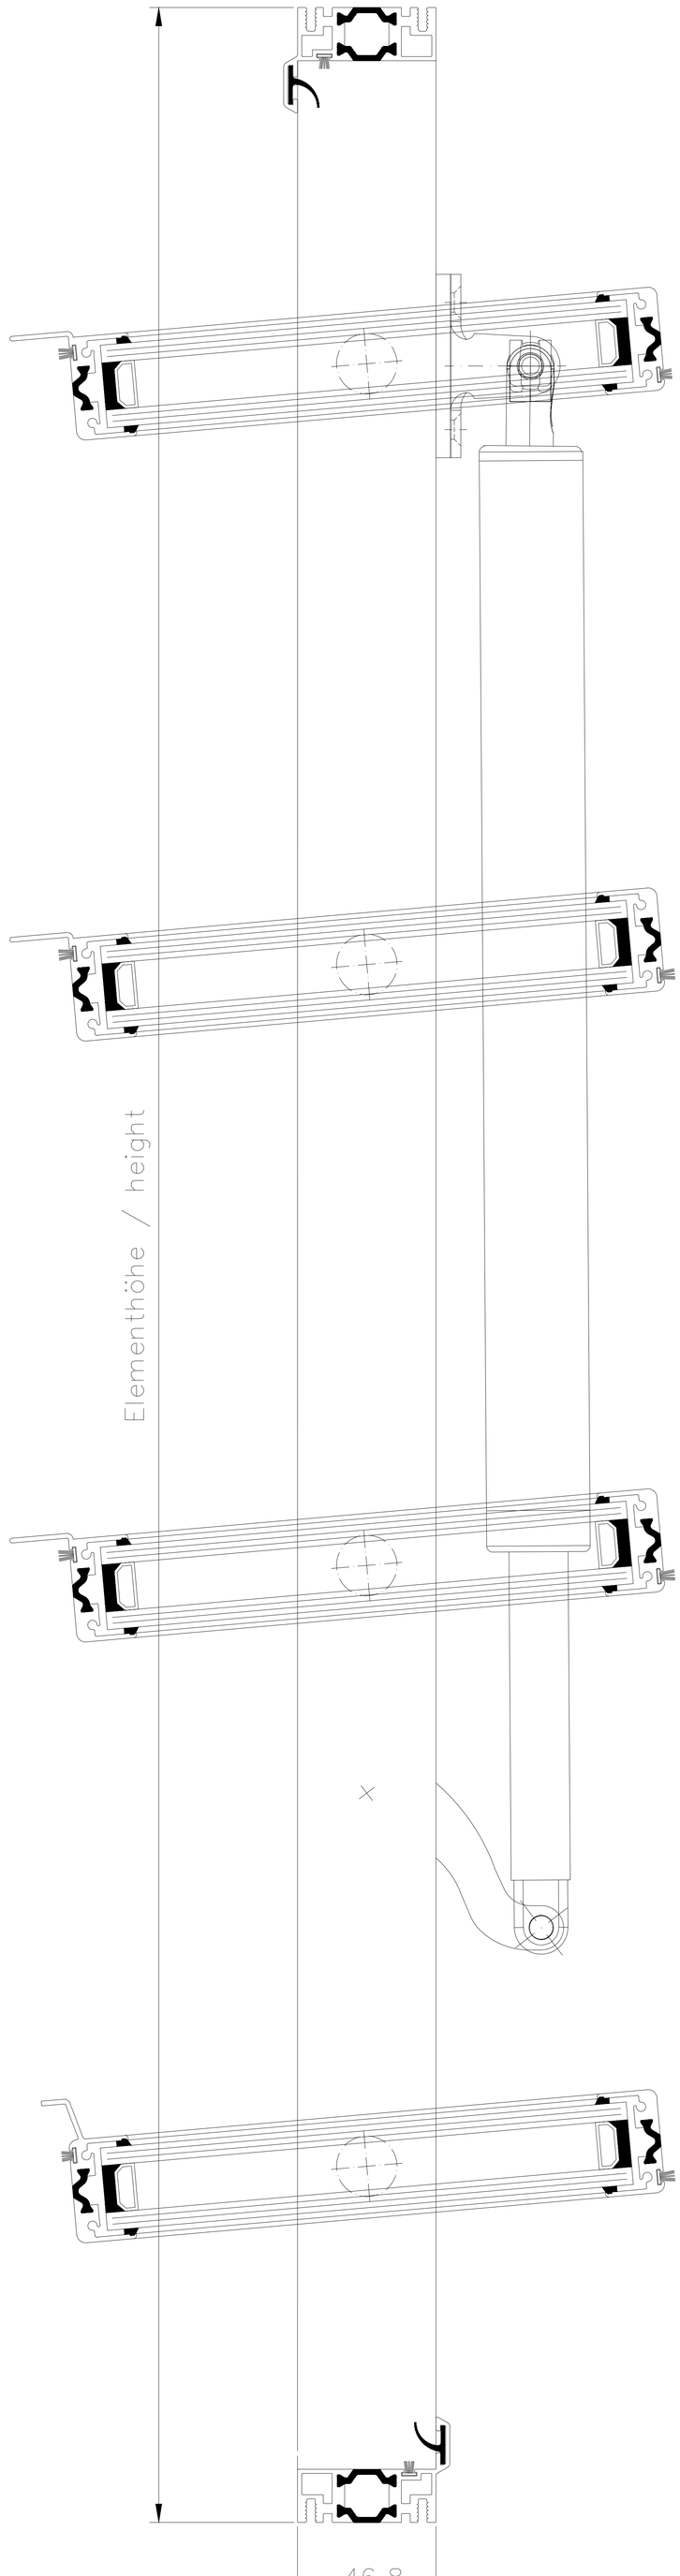

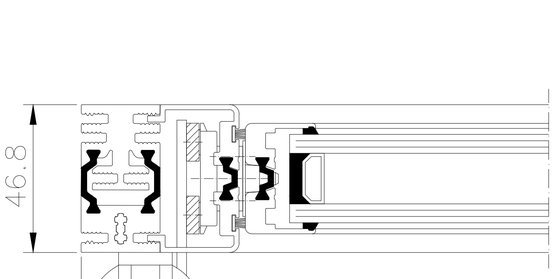


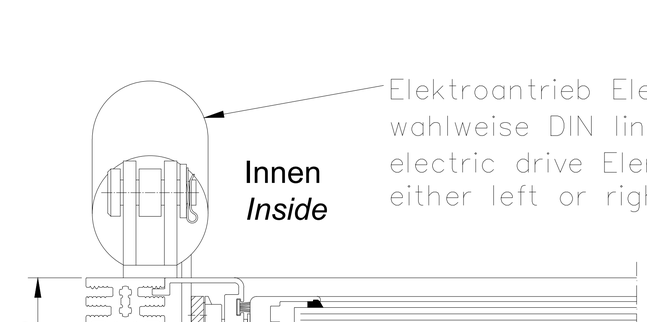



HAHN Lamellen	Hafenstraße 5 - 7 / D-63811 Stockstadt/Main Telefon +49 6027 4162-20 / Telefax +49 6027 4162-99 info@hahn-lamellenfenster.de / www.hahn-lamellenfenster.de			Maßstab:	Position:	Menge:	Blatt:
			Datum	Name			
		Berab.					
		Gepr.					
		Norm					
		Plan Nr.					
Pos.	Änderung	Datum	Name				

HAHN Lamellenfenster S9-iVt-05
Elero Picolo 0
Innen + Außen

Diese Zeichnung ist Eigentum der Fa. HAHN Lamellenfenster GmbH. Jede Vervielfältigung, Verwertung oder Mitteilung an Dritte Personen ist strafbar und wird gerichtlich verfolgt. (Urheberrechtsschutz, Gesetz gegen unlaut. Wettbewerb B.G.B.)

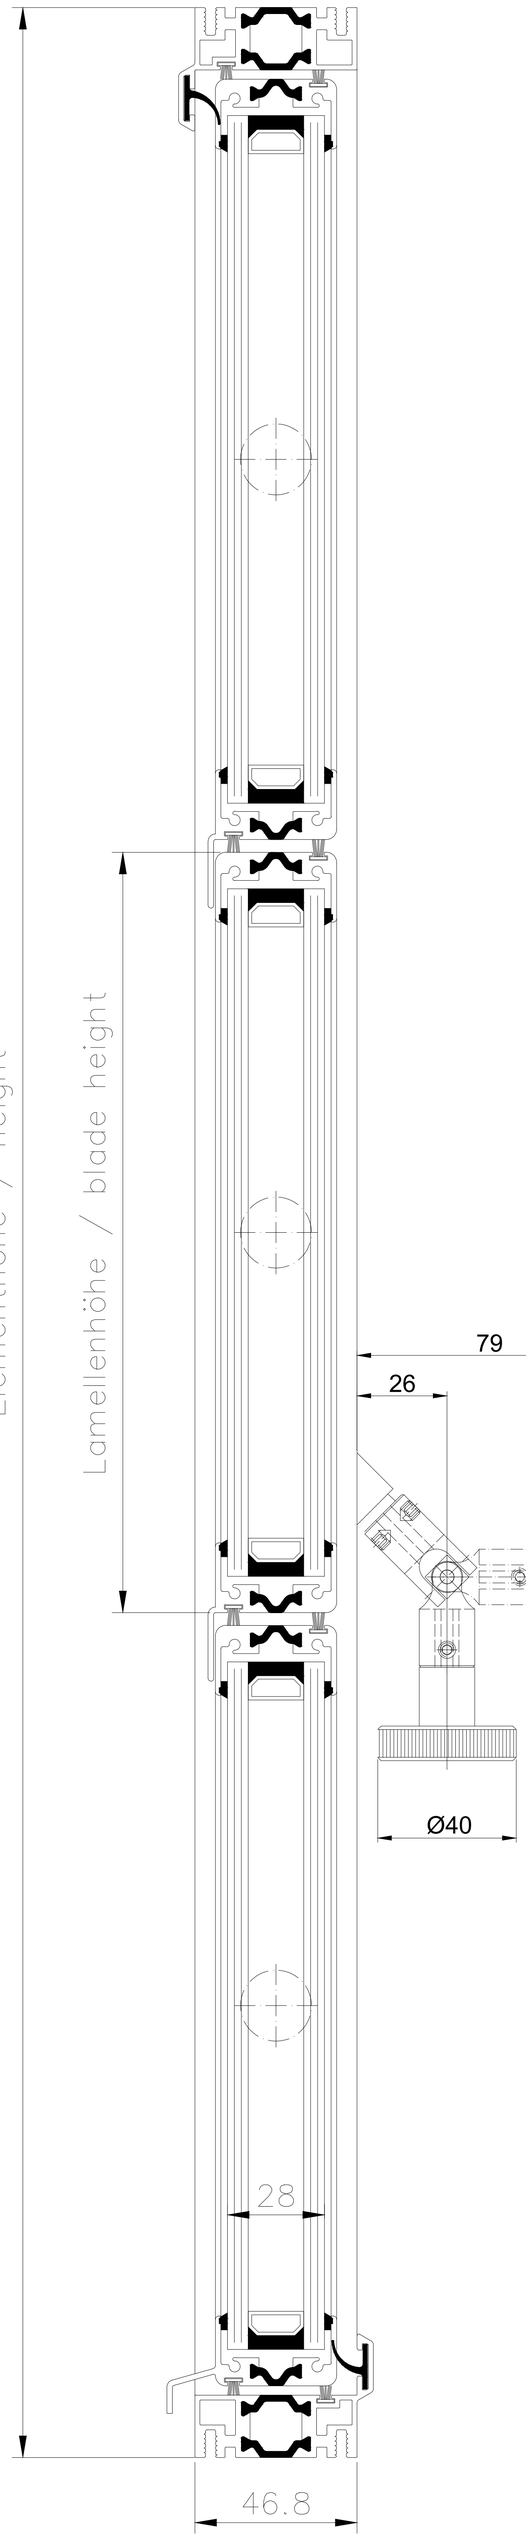

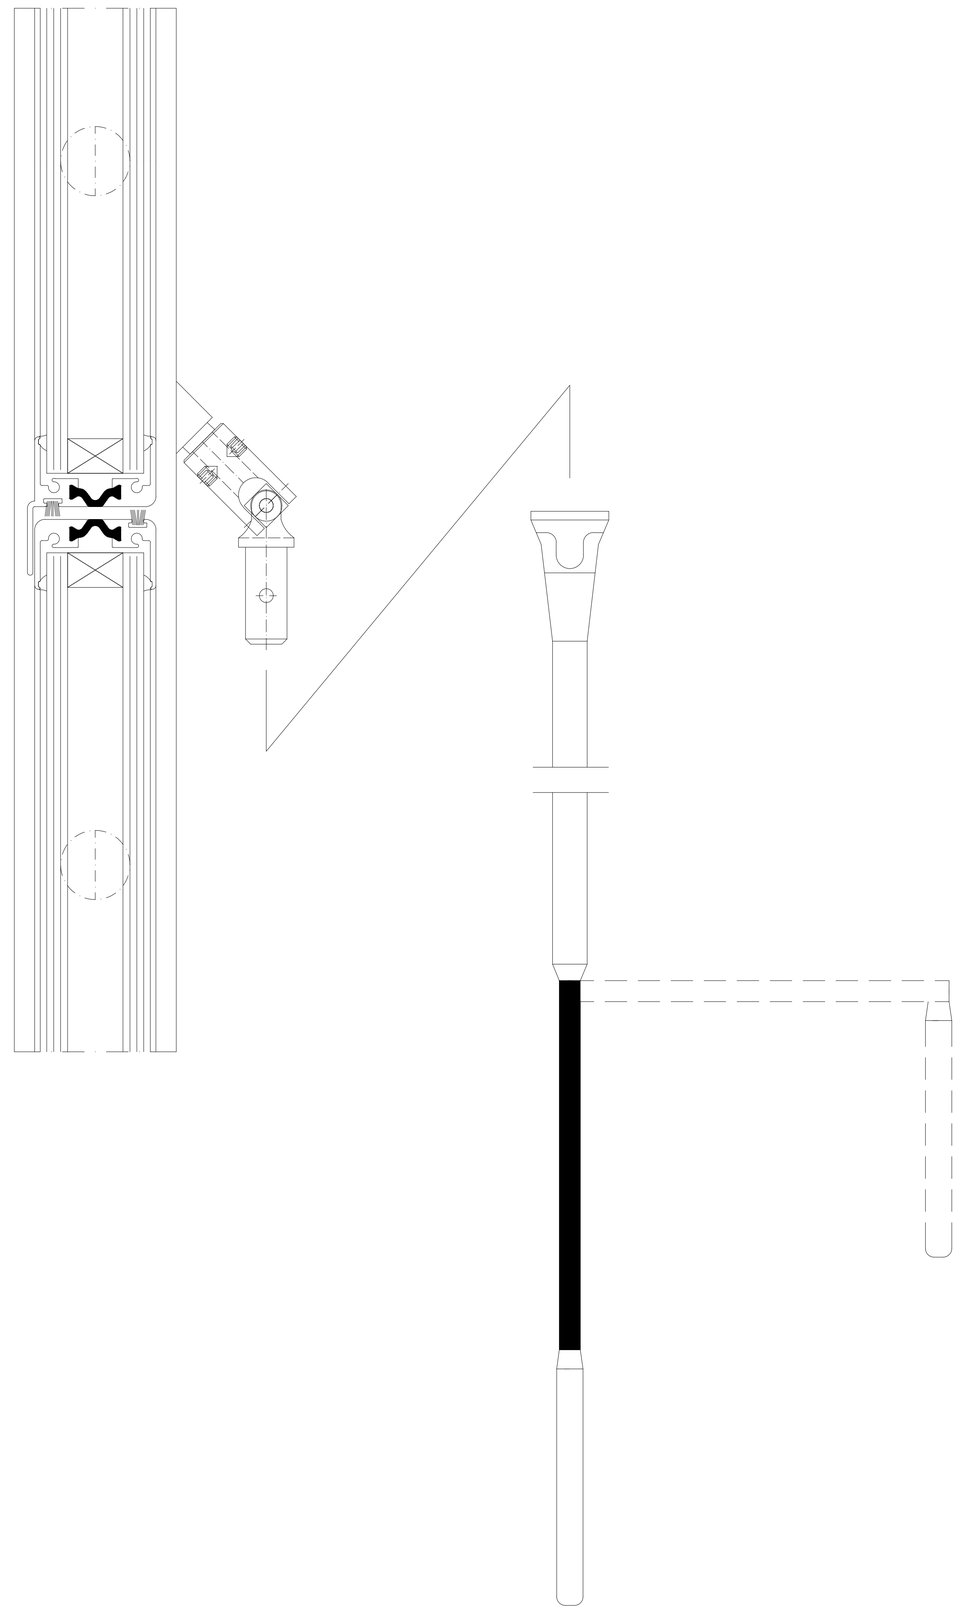

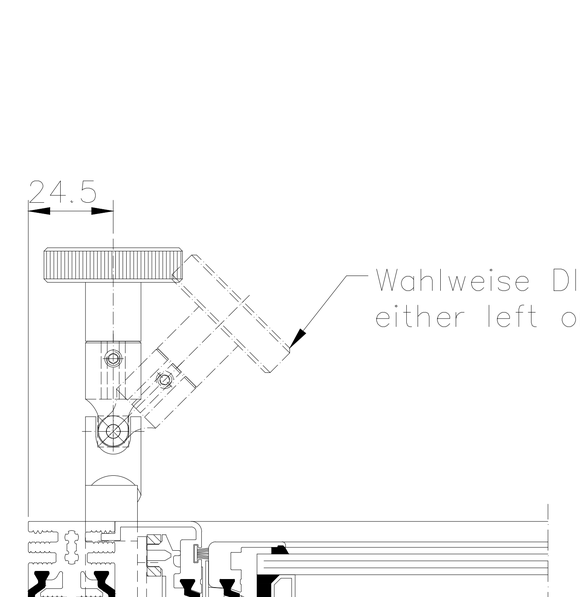

HAHN Lamellen
Hafenstraße 5 - 7 / D-63811 Stockstadt/Main
Telefon +49 6027 4162-20 / Telefax +49 6027 4162-99
info@hahn-lamellenfenster.de / www.hahn-lamellenfenster.de

Maßstab:	Position:	Menge:	Blatt:


	Datum	Name
Berab.		
Gepr.		
Norm		


Plan Nr.

Pos.	Änderung	Datum	Name

HAHN Lamellenfenster S9-iVt-05
mit Standardrahmen
Antrieb mit Hahngetriebe
Kurbelrad oder Kurbelstange

Diese Zeichnung ist Eigentum der Fa. HAHN Lamellenfenster GmbH. Jede Vervielfältigung, Verwertung oder Mitteilung an Dritte Personen ist strafbar und wird gerichtlich verfolgt. (Urheberrechtsschutz, Gesetz gegen unlaut. Wettbewerb B.G.B.)

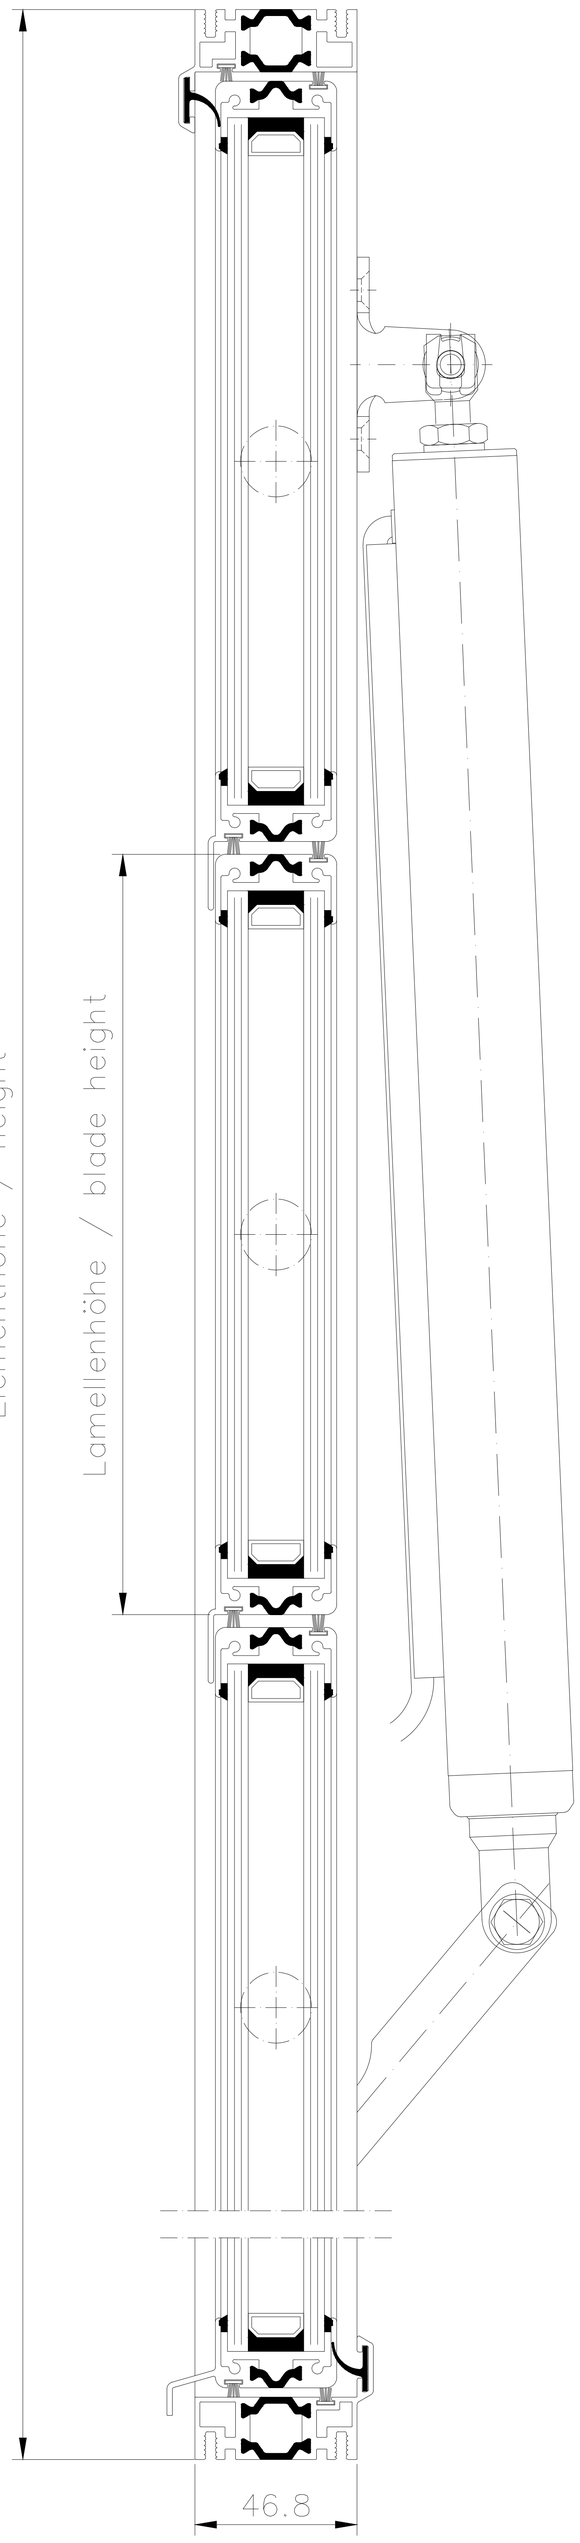

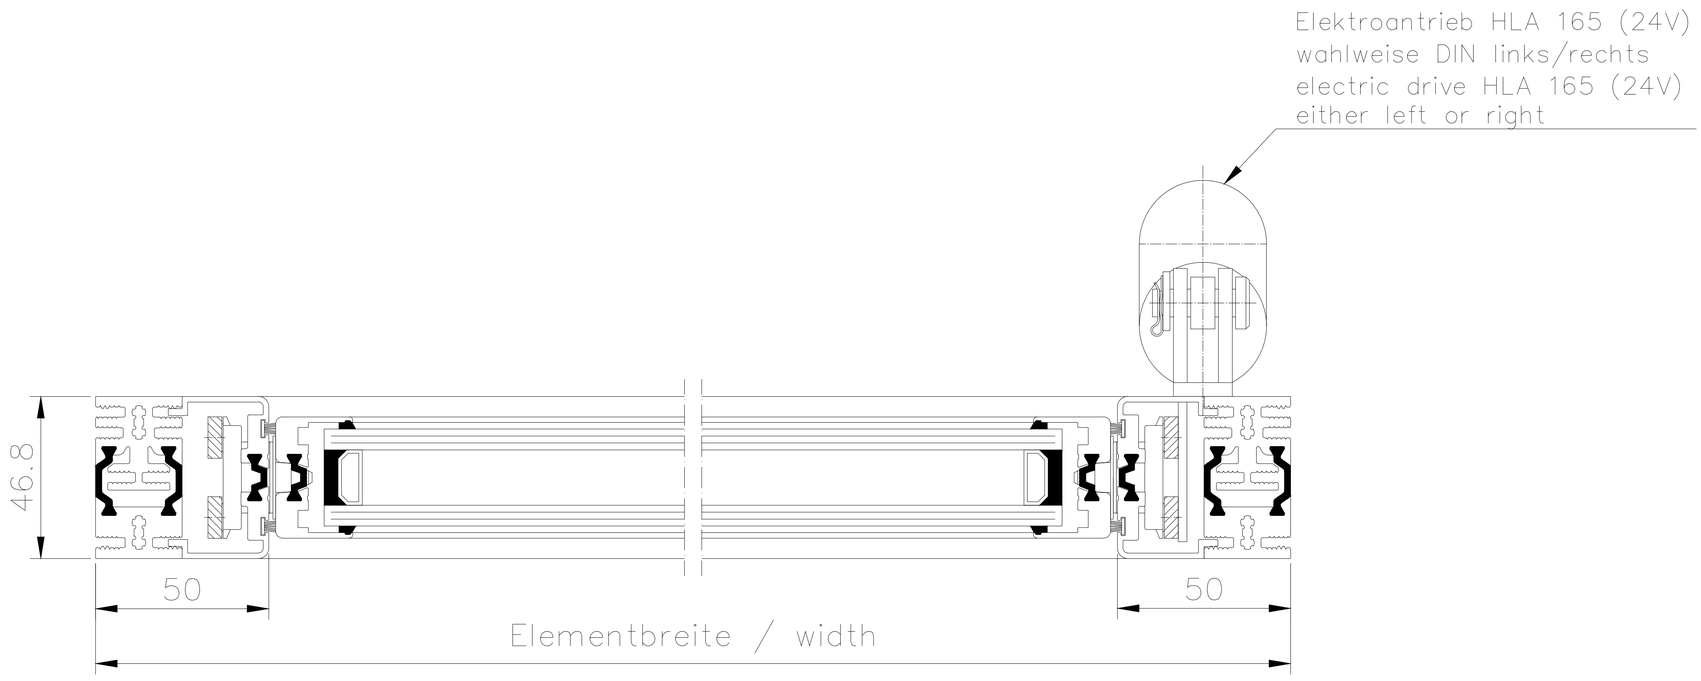

HAHN Lamellen
Hafenstraße 5 - 7 / D-63811 Stockstadt/Main
Telefon +49 6027 4162-20 / Telefax +49 6027 4162-99
info@hahn-lamellenfenster.de / www.hahn-lamellenfenster.de

Maßstab:	Position:	Menge:	Blatt:


	Datum	Name
Berab.		
Gepr.		
Norm		

Plan Nr.


HAHN Lamellenfenster S9-iVt-05 mit Standardrahmen HLA165

Pos.	Änderung	Datum	Name


Diese Zeichnung ist Eigentum der Fa. HAHN Lamellenfenster GmbH. Jede Vervielfältigung, Verwertung oder Mitteilung an Dritte Personen ist strafbar und wird gerichtlich verfolgt. (Urheberrechtsschutz, Gesetz gegen unlaut. Wettbewerb B.G.B.)

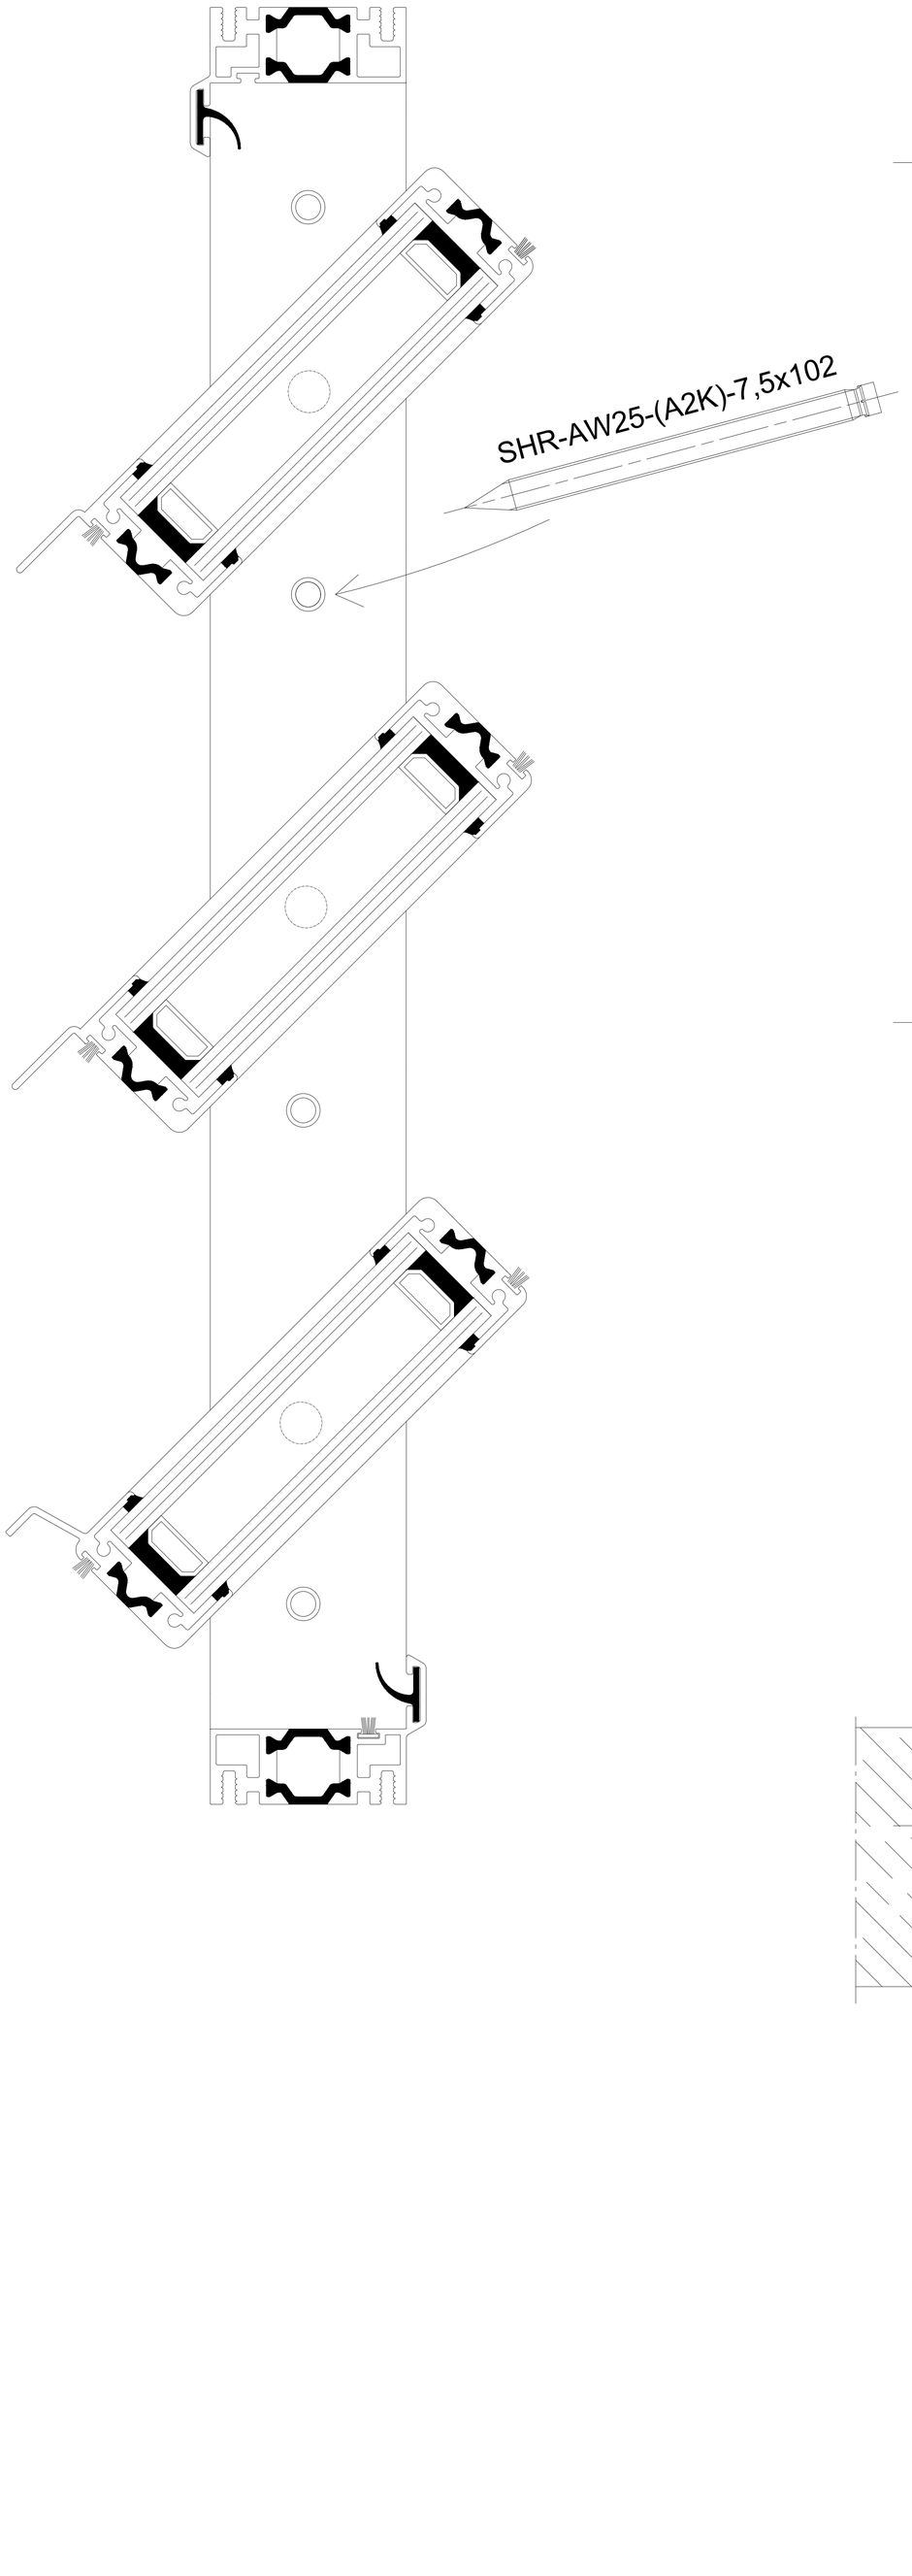


Einbau in Stahl

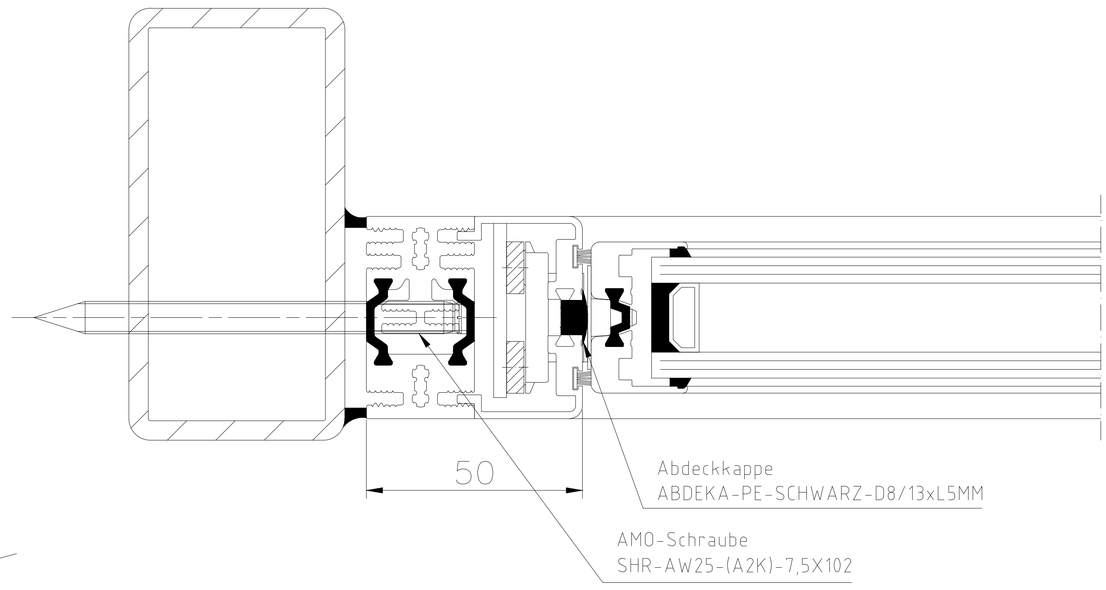

Einbau in Mauerwerk

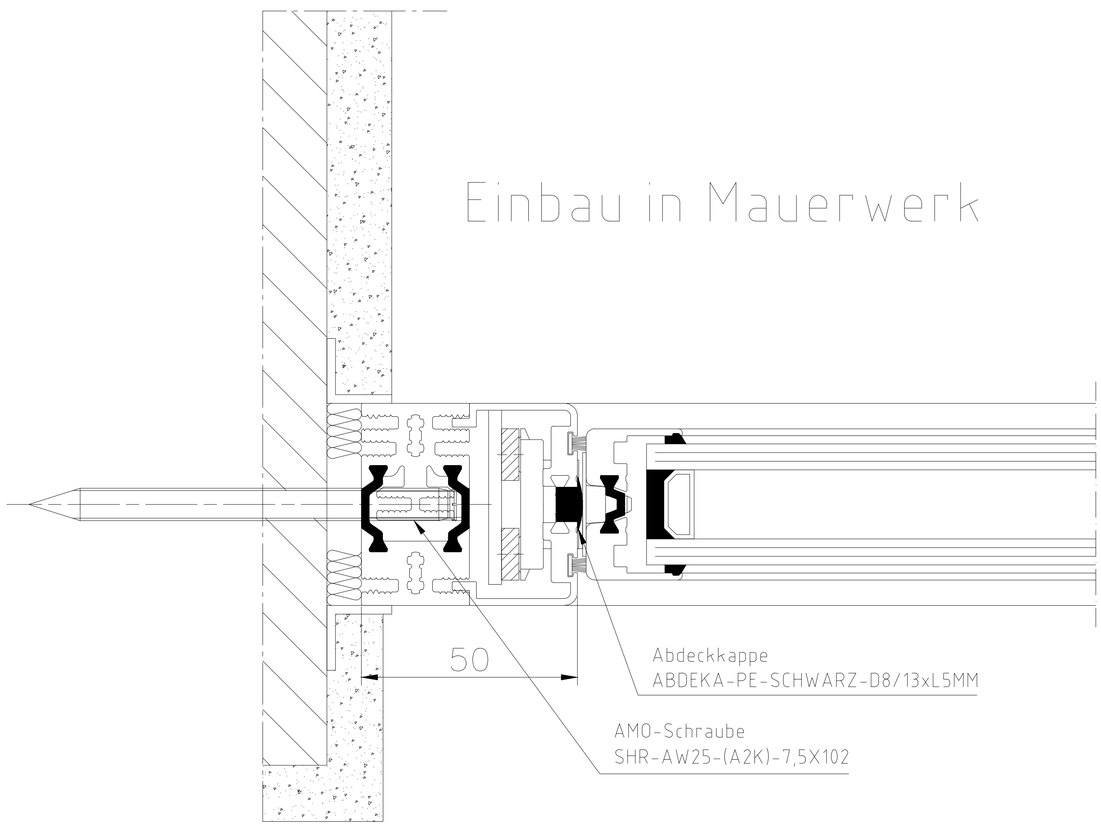

Einbau in Holz

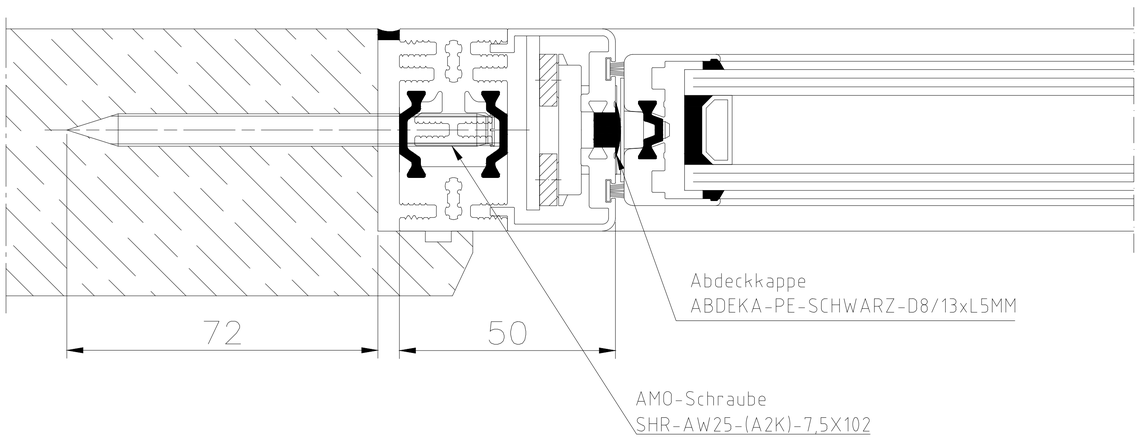

AMO-Schraube wird nicht mitgeliefert!
Schraubenlänge muss abhängig von Material
und Einschraubtiefe angepasst werden!

HAHN Lamellen
Hafenstraße 5 - 7 / D-63811 Stockstadt/Main
Telefon +49 6027 4162-20 / Telefax +49 6027 4162-99
info@hahn-lamellenfenster.de / www.hahn-lamellenfenster.de

Maßstab:	Position:	Menge:	Blatt:


	Datum	Name
Berab.		
Gepr.		
Norm		

Plan Nr.

HAHN Lamellenfenster S9-iVt-05
mit Abstands-Montage-Schraube (AMO)

Pos.	Änderung	Datum	Name


Diese Zeichnung ist Eigentum der Fa. Hahn Lamellenfenster GmbH. Jede Vervielfältigung, Verwertung oder Mitteilung an Dritte Personen ist strafbar und wird gerichtlich verfolgt (Urheberrechtsschutz, Gesetz gegen unlaut. Wettbewerb B.G.B.)

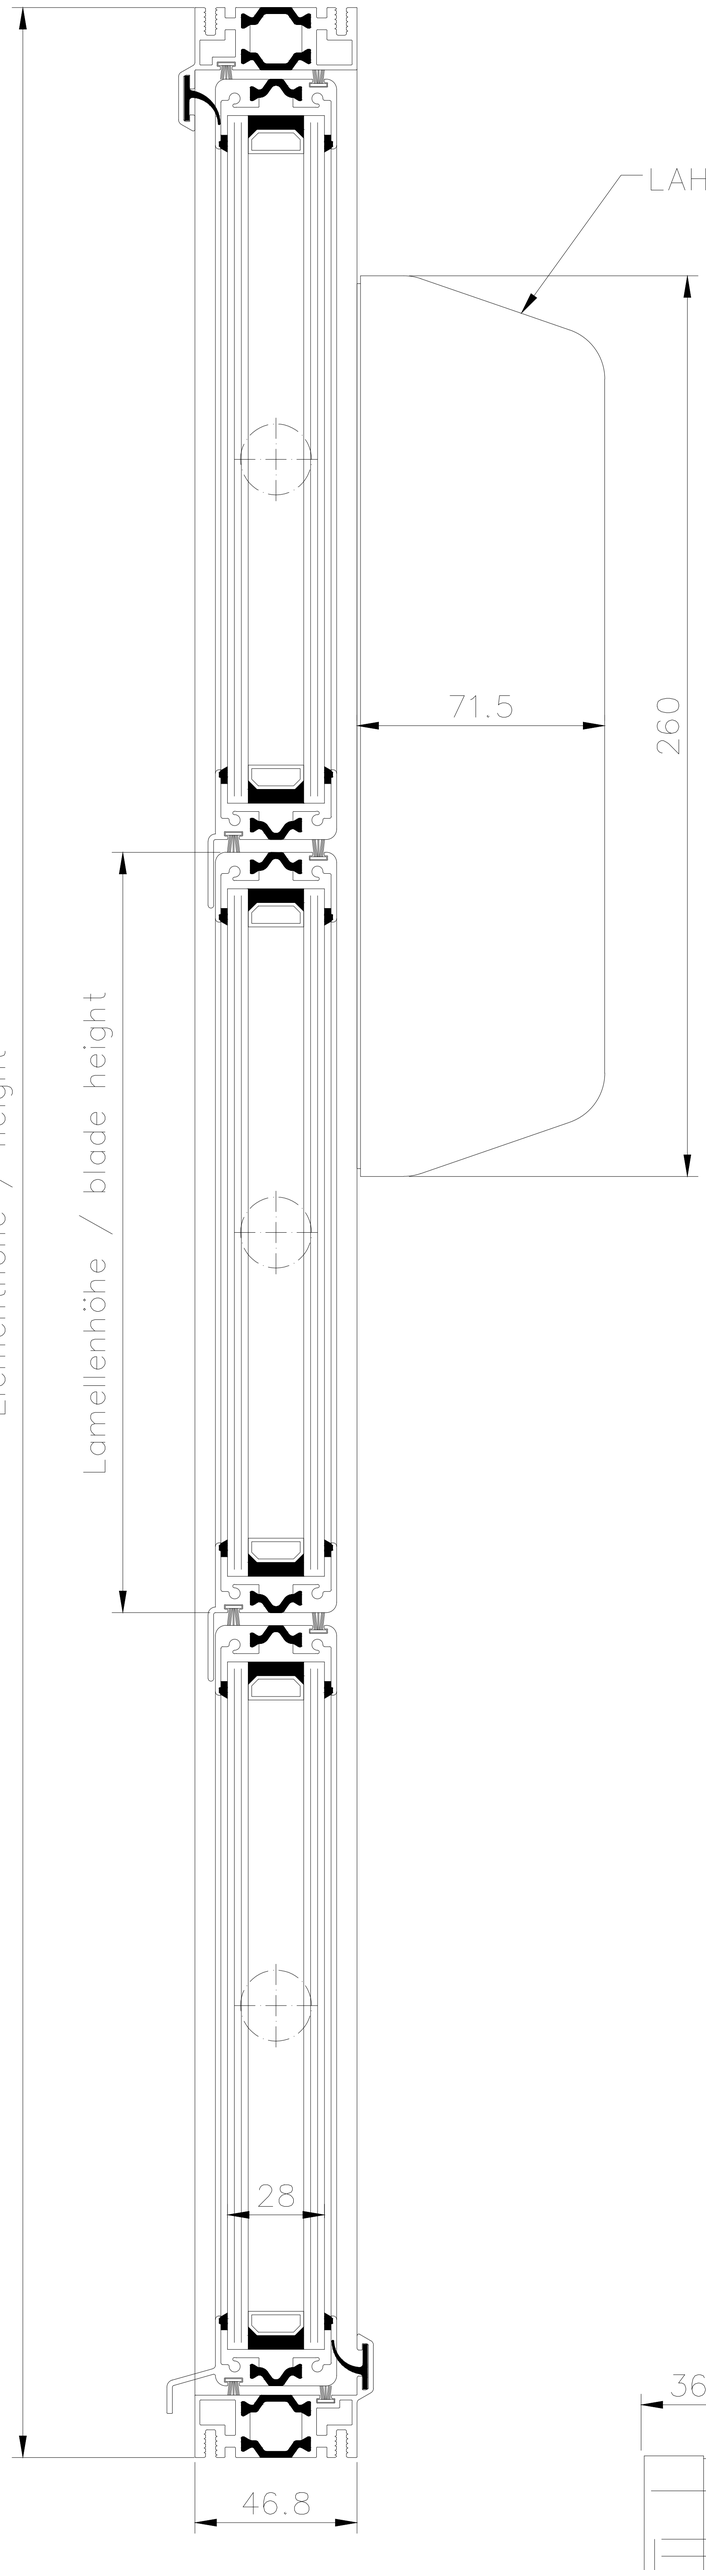



HAHN Lamellen	Hafenstraße 5 - 7 / D-63811 Stockstadt/Main Telefon +49 6027 4162-20 / Telefax +49 6027 4162-99 info@hahn-lamellenfenster.de / www.hahn-lamellenfenster.de			Maßstab:	Position:	Menge:	Blatt:
					Datum	Name	
				Berab.			
				Gepr.			
				Norm			
				Plan Nr.			
Pos.	Änderung	Datum	Name				

HAHN Lamellenfenster S9-iVt-05 mit Standardrahmen LAH 65

Diese Zeichnung ist Eigentum der Fa. HAHN Lamellenfenster GmbH. Jede Vervielfältigung, Verwertung oder Mitteilung an Dritte Personen ist strafbar und wird gerichtlich verfolgt. (Urheberrechtsschutz, Gesetz gegen unlaut. Wettbewerb B.G.B.)

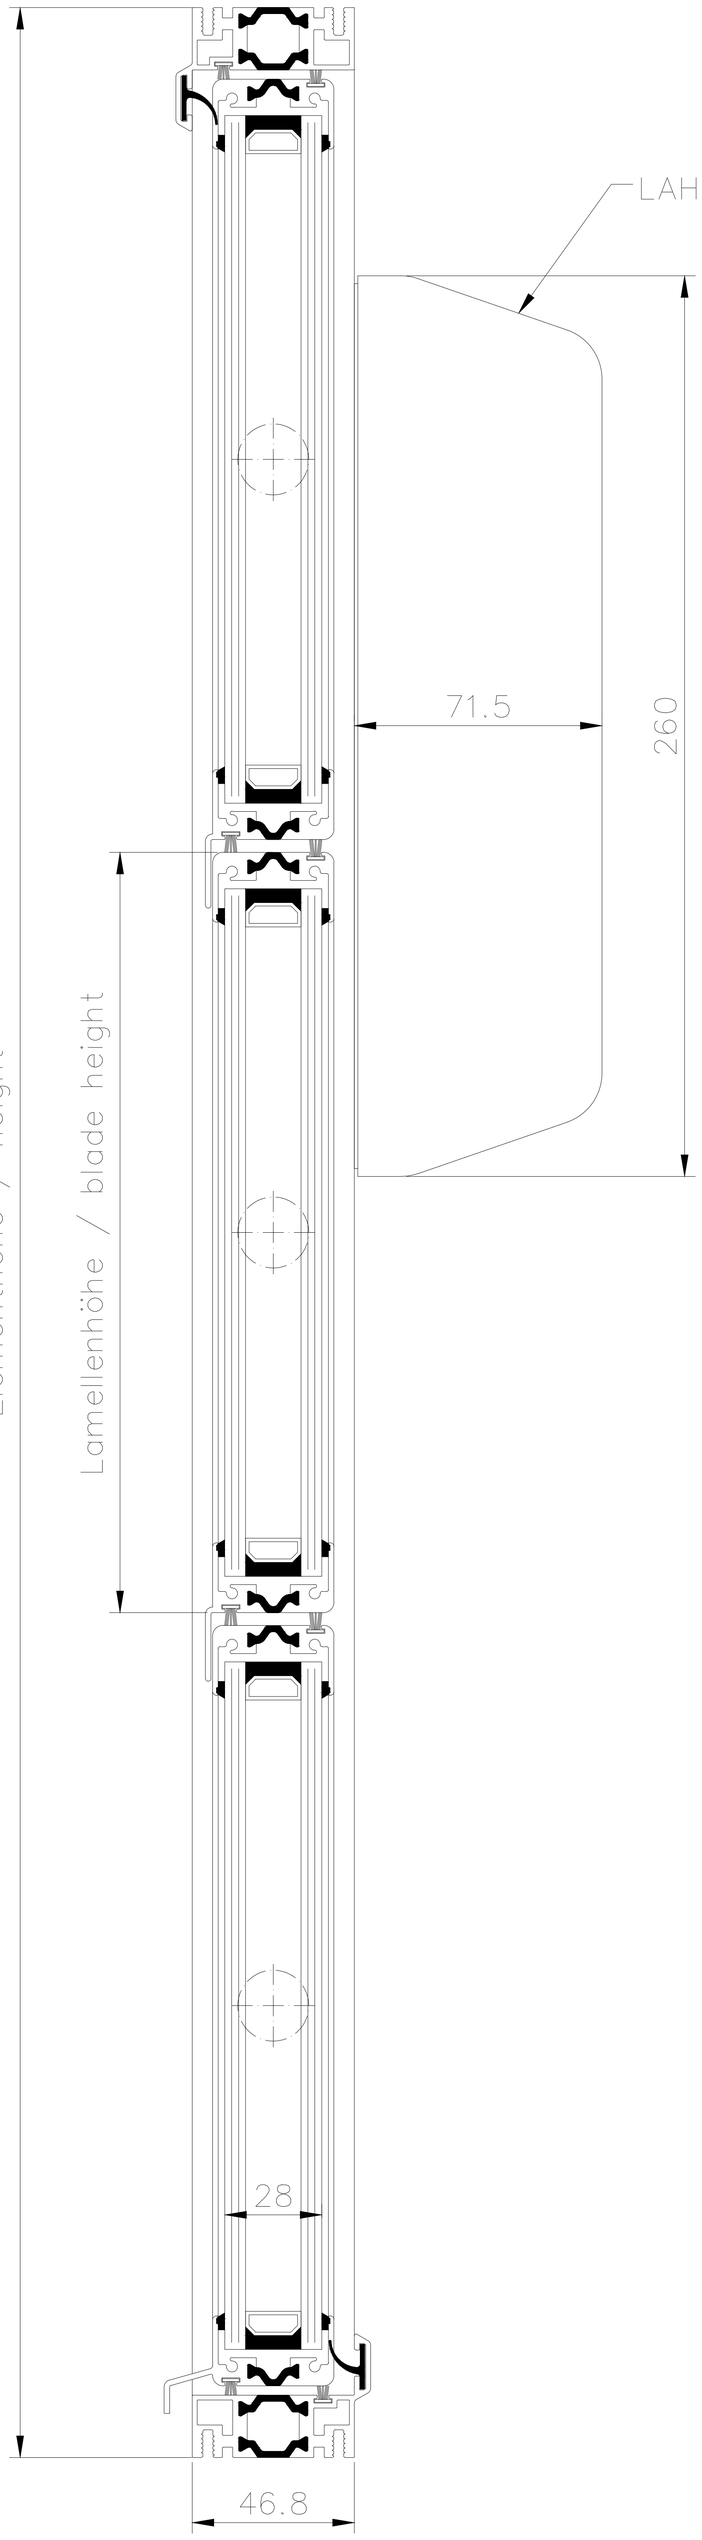

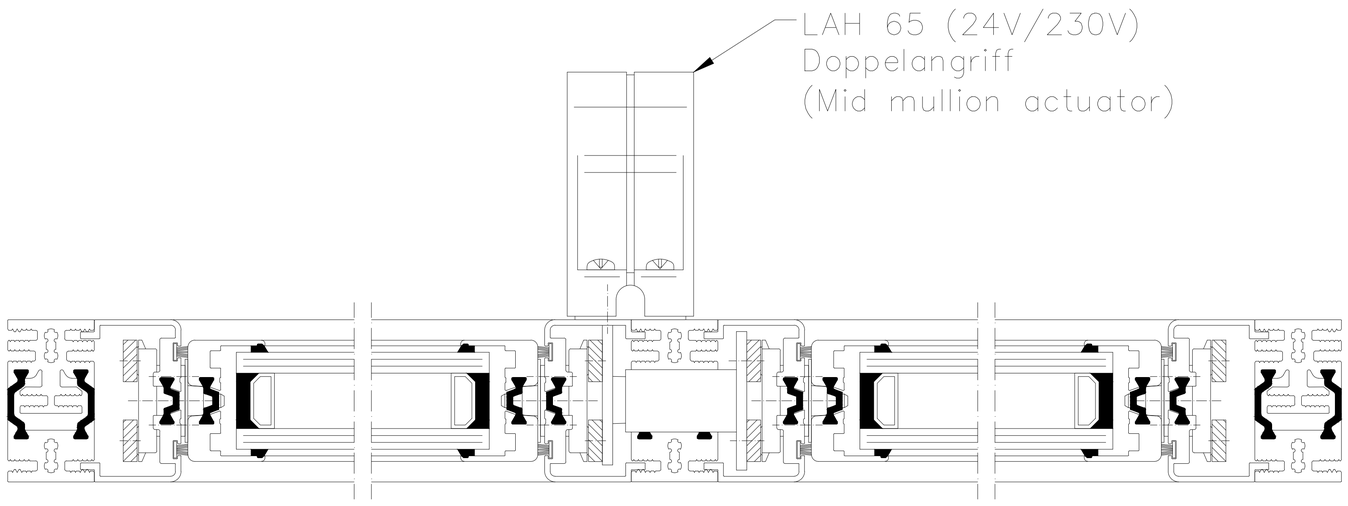

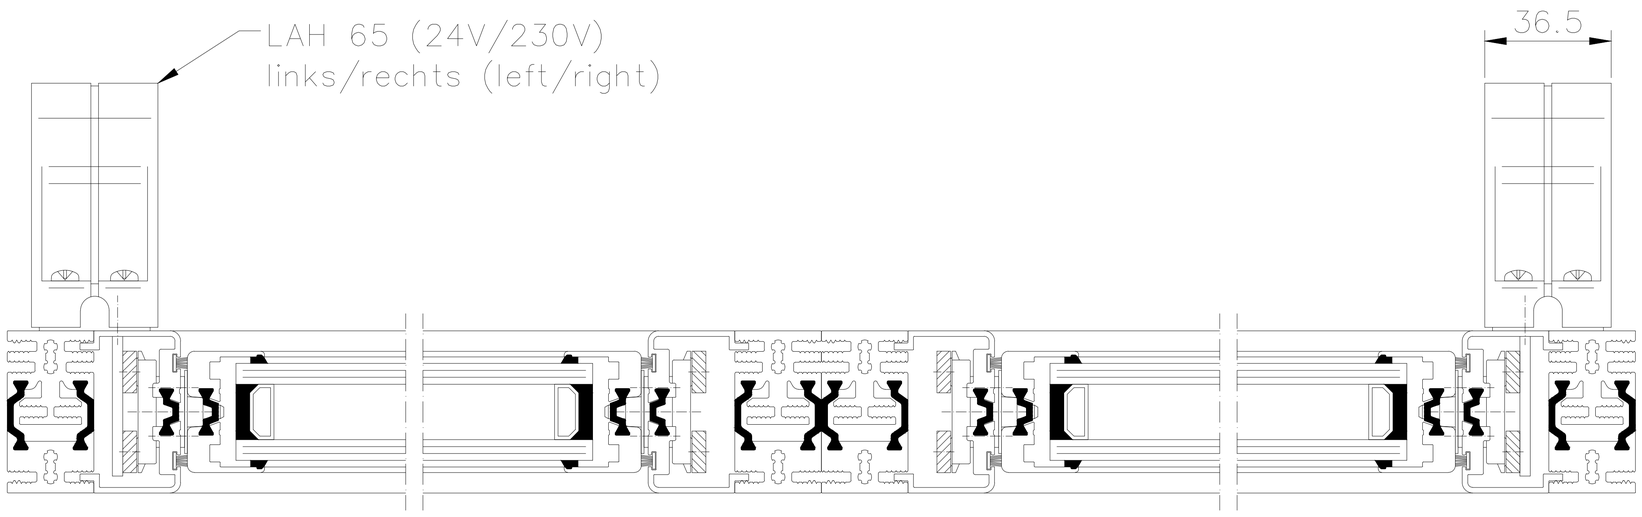

HAHN Lamellen
Hafenstraße 5 - 7 / D-63811 Stockstadt/Main
Telefon +49 6027 4162-20 / Telefax +49 6027 4162-99
info@hahn-lamellenfenster.de / www.hahn-lamellenfenster.de


Maßstab: | Position: | Menge: | Blatt:

	Datum	Name
Berab.		
Gepr.		
Norm		
Plan Nr.		

Pos. | Änderung | Datum | Name

HAHN Lamellenfenster S9-iVt-05
mit Standardrahmen
LAH 65 Doppelangriff

Diese Zeichnung ist Eigentum der Fa. HAHN Lamellenfenster GmbH. Jede Vervielfältigung, Verwertung oder Mitteilung an Dritte Personen ist strafbar und wird gerichtlich verfolgt. (Urheberrechtsschutz, Gesetz gegen unlaut. Wettbewerb B.G.B.)

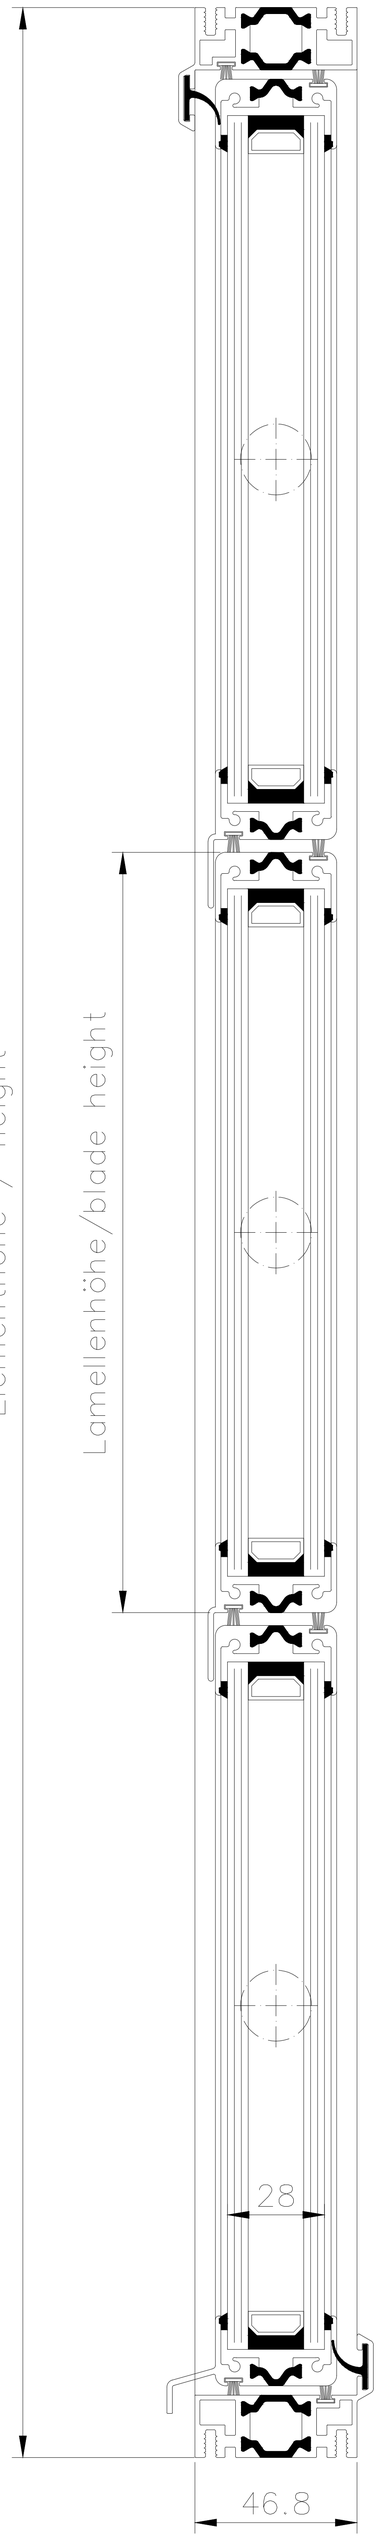

HAHN Lamellen
Hafenstraße 5 - 7 / D-63811 Stockstadt/Main
Telefon +49 6027 4162-20 / Telefax +49 6027 4162-99
info@hahn-lamellenfenster.de / www.hahn-lamellenfenster.de

Maßstab:	Position:	Menge:	Blatt:


Pos.	Änderung	Datum	Name

	Datum	Name
Berab.		
Gepr.		
Norm		

Plan Nr.

HAHN Lamellenfenster S9-iVt-05 mit Standardrahmen

Diese Zeichnung ist Eigentum der Fa. Hahn Lamellenfenster GmbH. Jede Vervielfältigung, Verwertung oder Mitteilung an Dritte Personen ist strafbar und wird gerichtlich verfolgt. (Urheberrechtsschutz, Gesetz gegen unlaut. Wettbewerb B.G.B.)

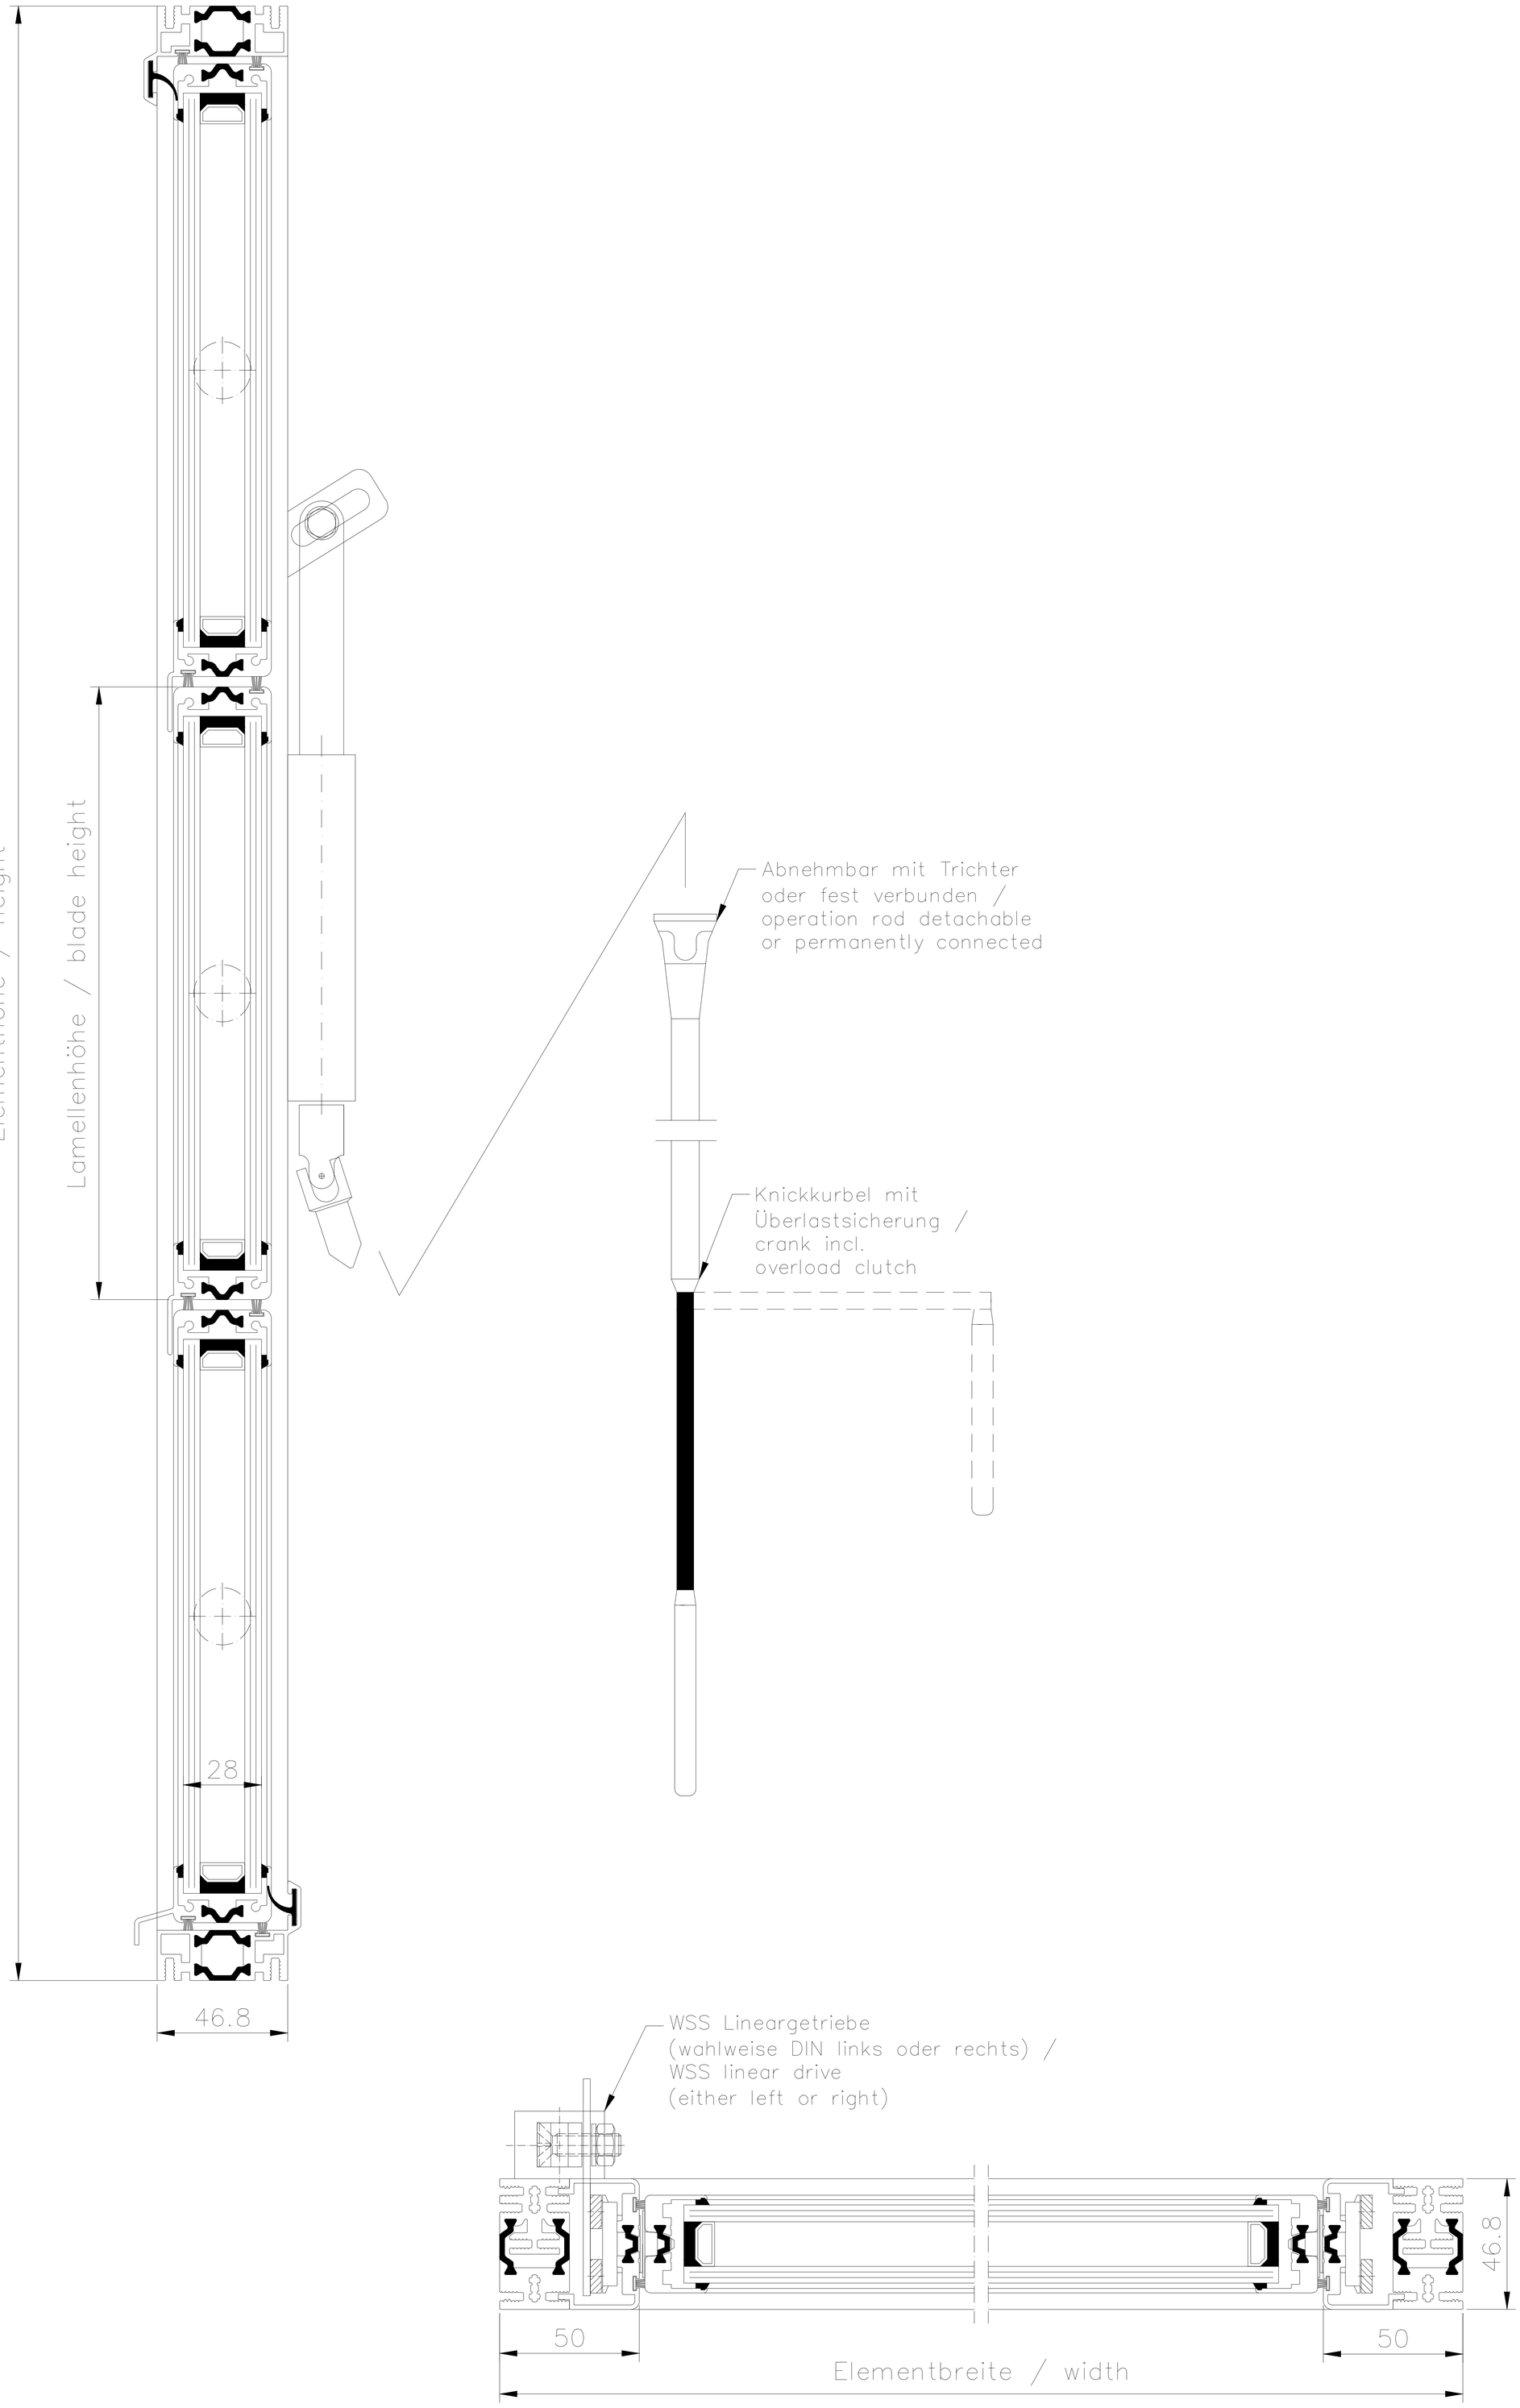

HAHN Lamellen
Hafenstraße 5 - 7 / D-63811 Stockstadt/Main
Telefon +49 6027 4162-20 / Telefax +49 6027 4162-99
info@hahn-lamellenfenster.de / www.hahn-lamellenfenster.de

Maßstab:	Position:	Menge:	Blatt:


	Datum	Name
Berab.		
Gepr.		
Norm		
Plan Nr.		


HAHN Lamellenfenster S9-iVt-05 mit Standardrahmen

Antrieb mit WSS Lineargetriebe & Kurbelstange


Pos.	Änderung	Datum	Name


Diese Zeichnung ist Eigentum der Fa. HAHN Lamellenfenster GmbH. Jede Vervielfältigung, Verwertung oder Mitteilung an Dritte Personen ist strafbar und wird gerichtlich verfolgt. (Urheberrechtsschutz, Gesetz gegen unlaut. Wettbewerb B.G.B.)

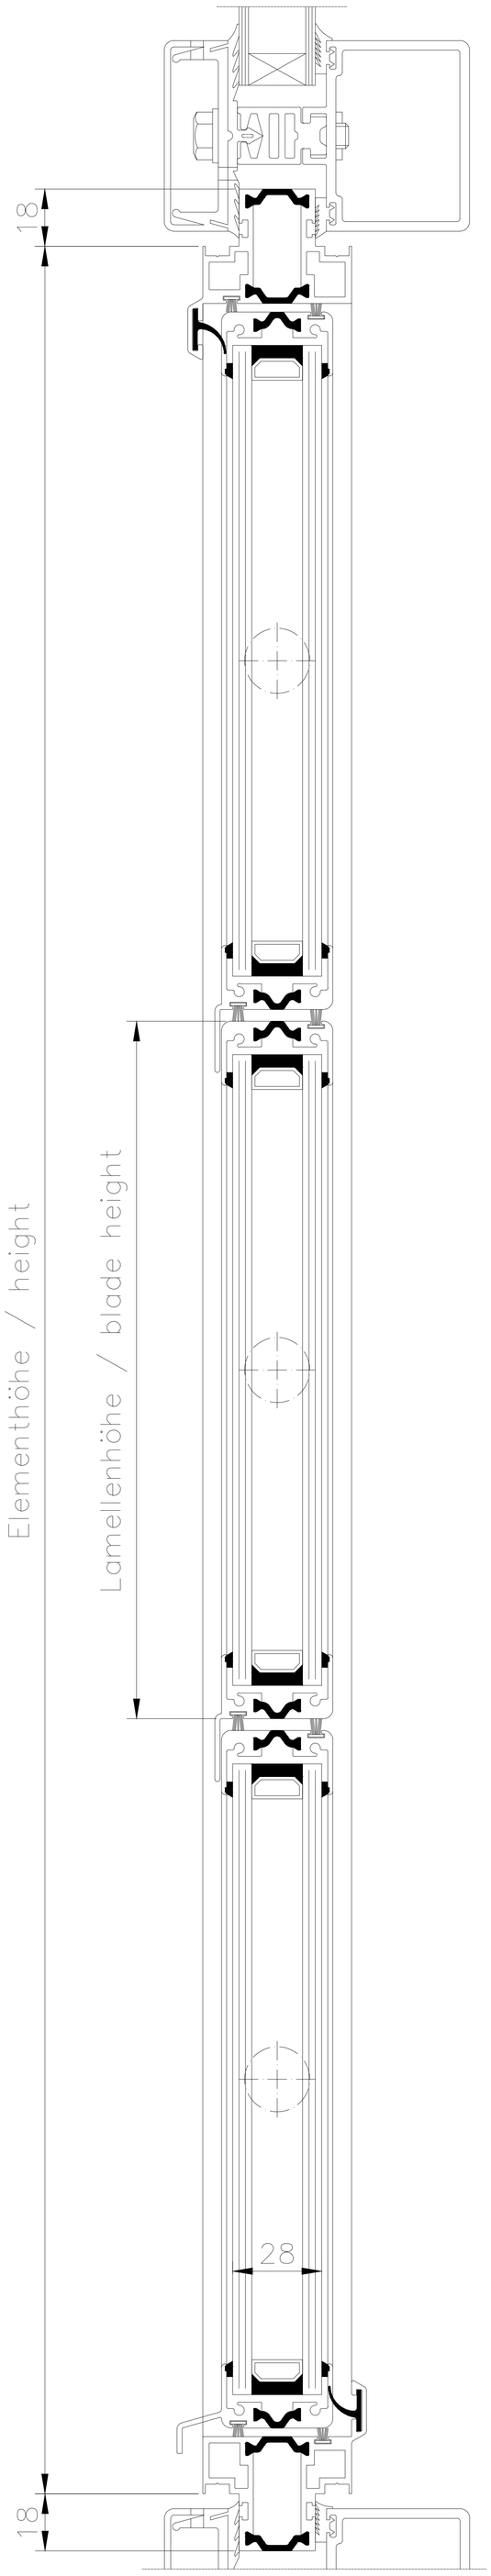

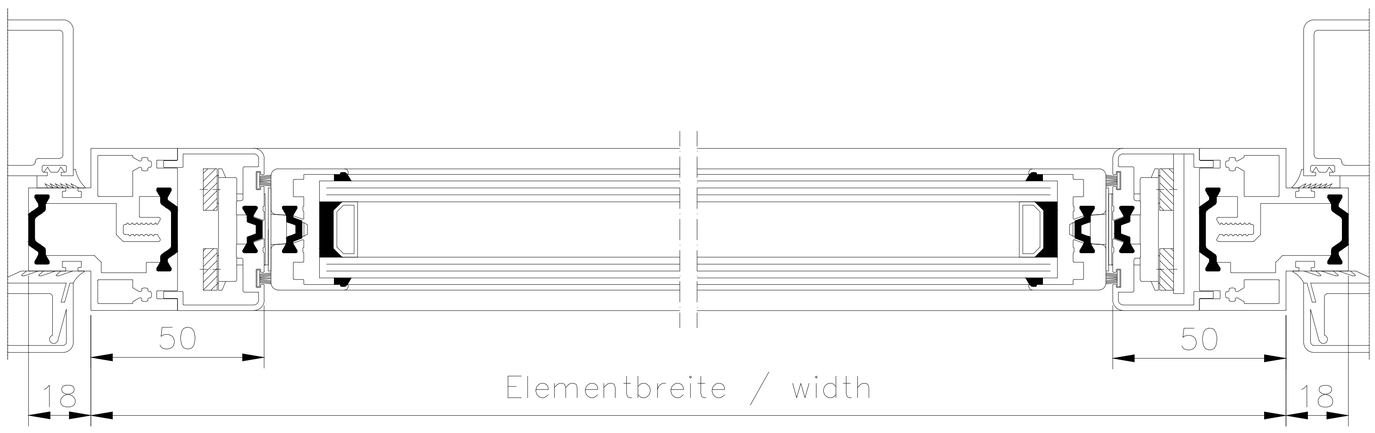

HAHN Lamellen	Hafenstraße 5 - 7 / D-63811 Stockstadt/Main Telefon +49 6027 4162-20 / Telefax +49 6027 4162-99 info@hahn-lamellenfenster.de / www.hahn-lamellenfenster.de					Maßstab:	Position:	Menge:	Blatt:
					Datum	Name	HAHN Lamellenfenster S9-iVt-05 mit umlaufenden Klemmrahmen Einbau in Fassadenkonstruktion		
				Berab.					
				Gepr.					
				Norm					
				Plan Nr.					
Pos.	Änderung	Datum	Name				Diese Zeichnung ist Eigentum der Fa. HAHN Lamellenfenster GmbH. Jede Vervielfältigung, Verwertung oder Mitteilung an Dritte Personen ist strafbar und wird gerichtlich verfolgt. (Urheberrechtsschutz, Gesetz gegen unlaut. Wettbewerb B.G.B.)		

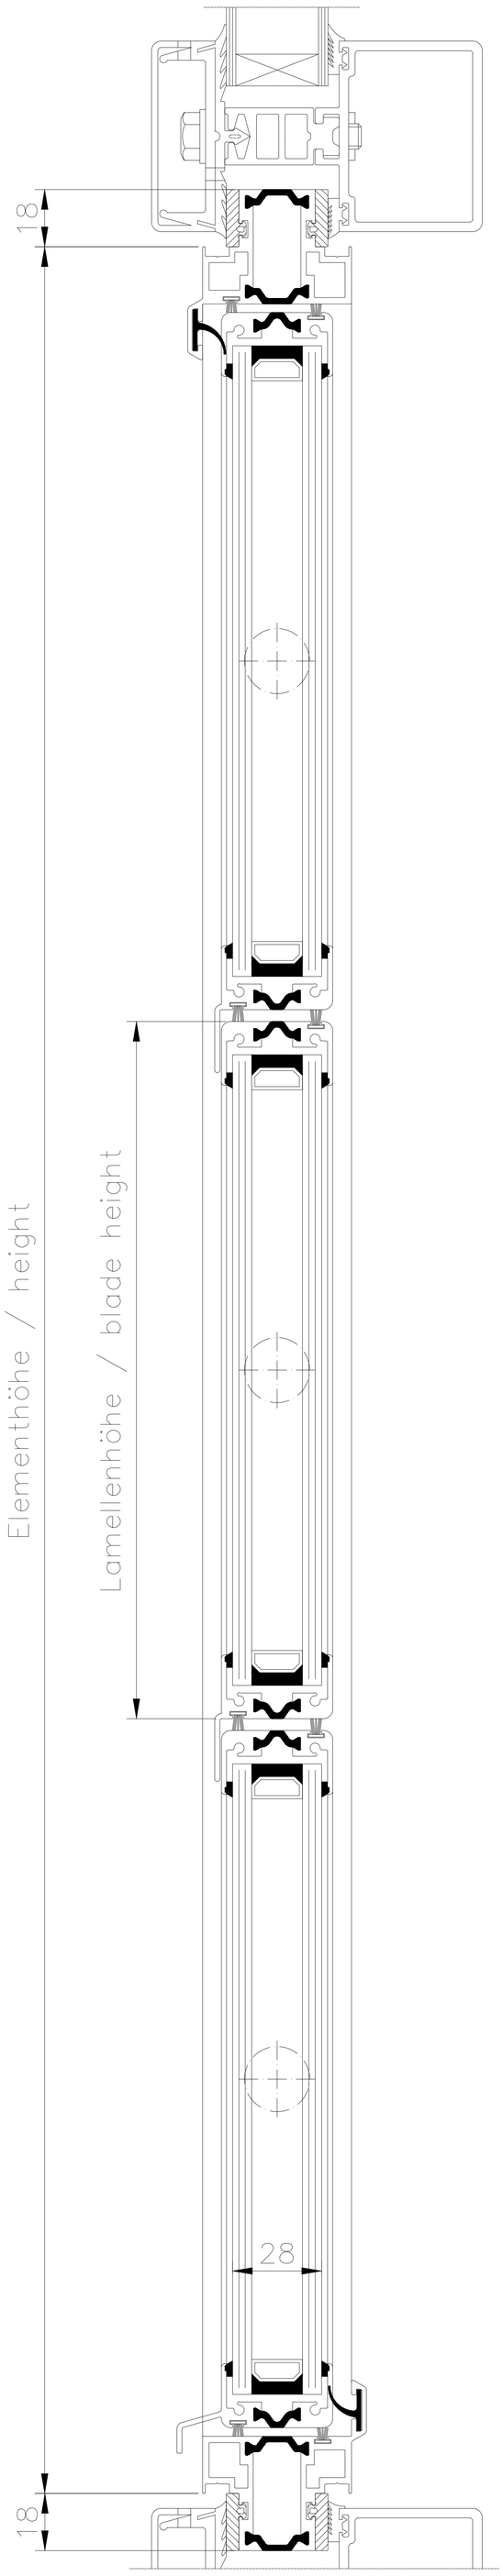


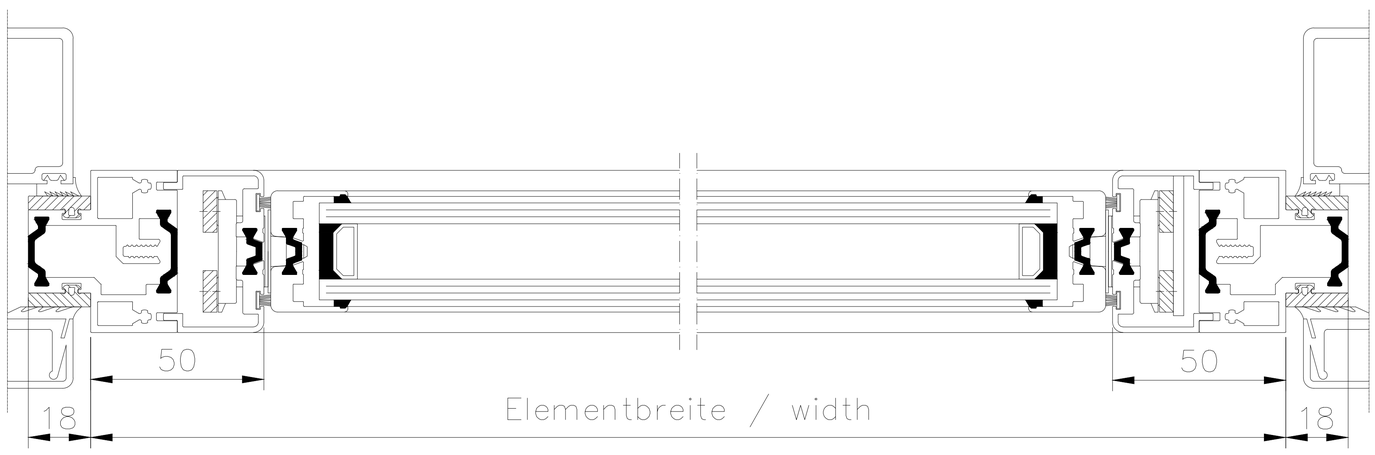


HAHN Lamellen	Hafenstraße 5 - 7 / D-63811 Stockstadt/Main Telefon +49 6027 4162-20 / Telefax +49 6027 4162-99 info@hahn-lamellenfenster.de / www.hahn-lamellenfenster.de			Maßstab:	Position:	Menge:	Blatt:
					Datum	Name	
				Berab.			
				Gepr.			
				Norm			
				Plan Nr.			
Pos.	Änderung	Datum	Name				

HAHN Lamellenfenster S9-iVt-05 mit umlaufenden Klemmrahmen und Aufdopplung. Einbau in Fassadenkonstruktion

Diese Zeichnung ist Eigentum der Fa. HAHN Lamellenfenster GmbH. Jede Vervielfältigung, Verwertung oder Mitteilung an Dritte Personen ist strafbar und wird gerichtlich verfolgt. (Urheberrechtsschutz, Gesetz gegen unlaut. Wettbewerb B.G.B.)

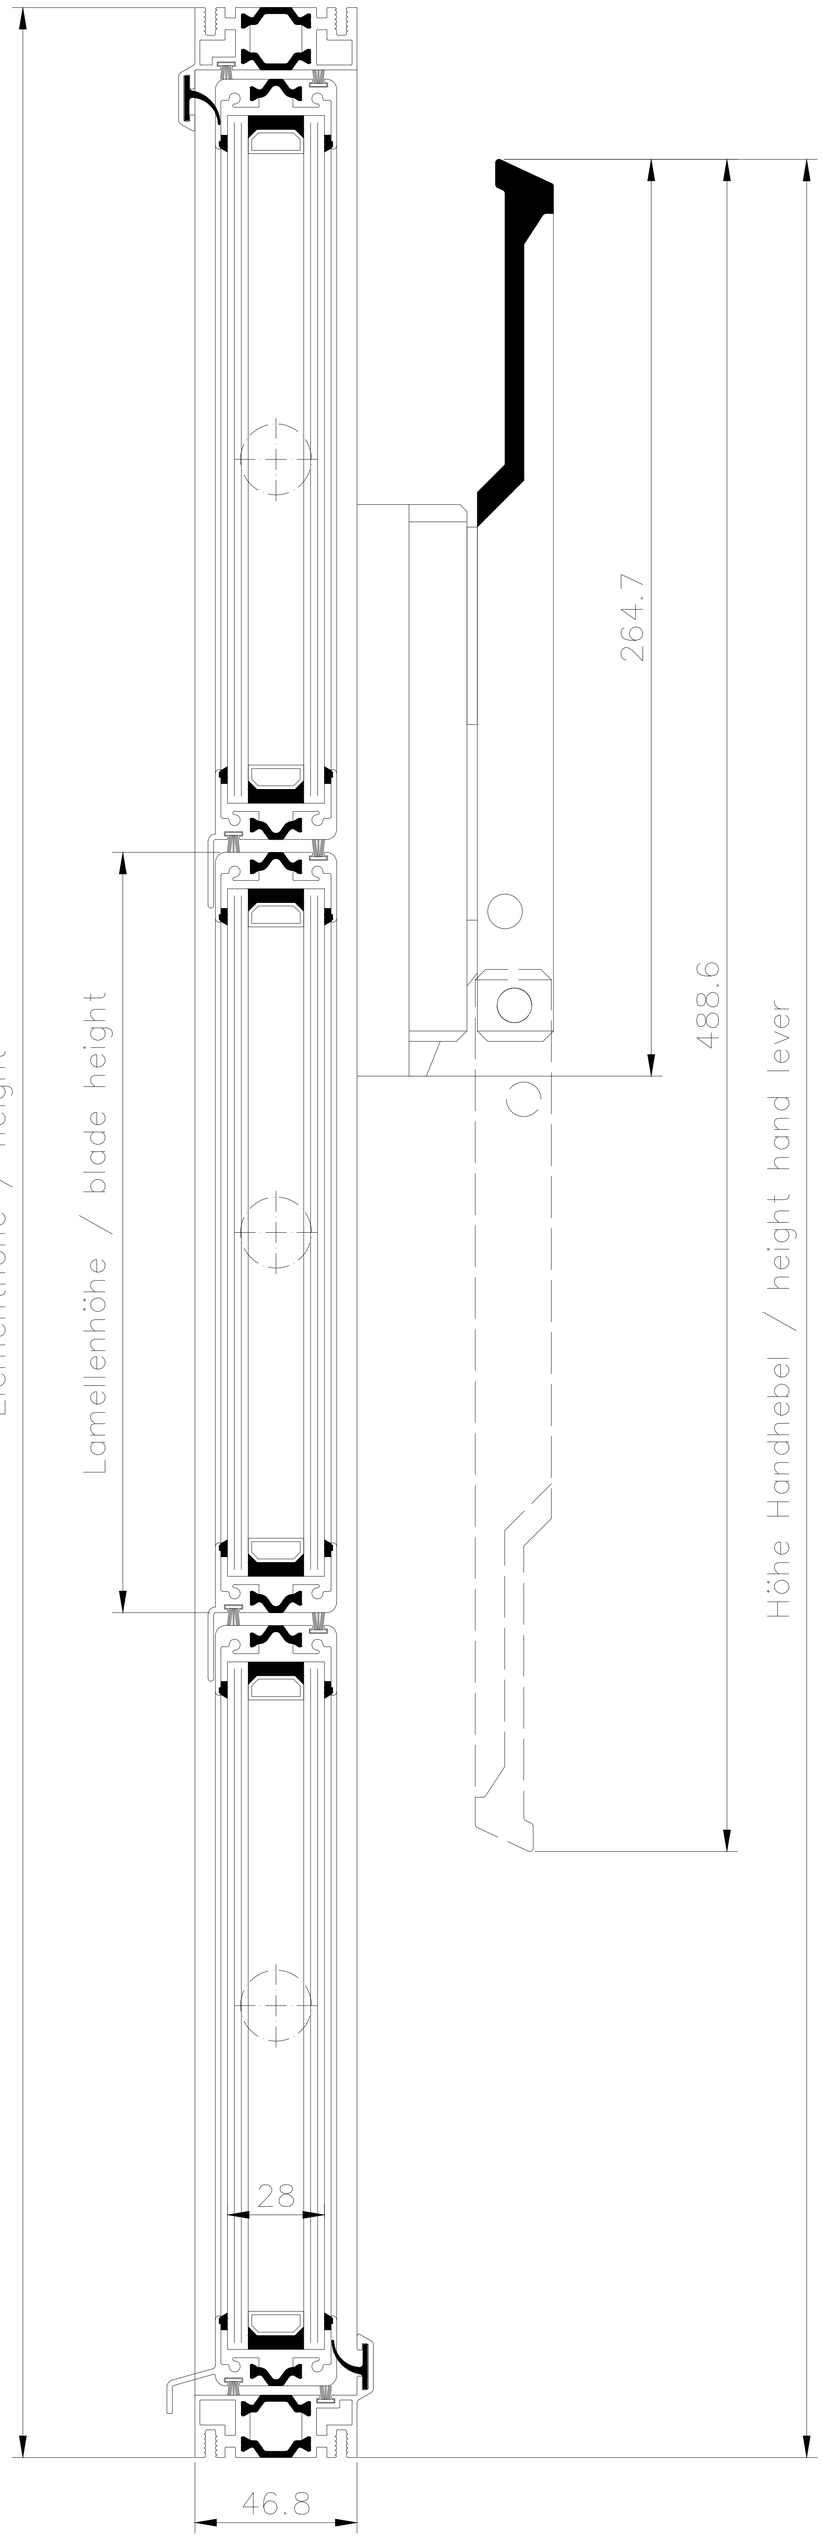


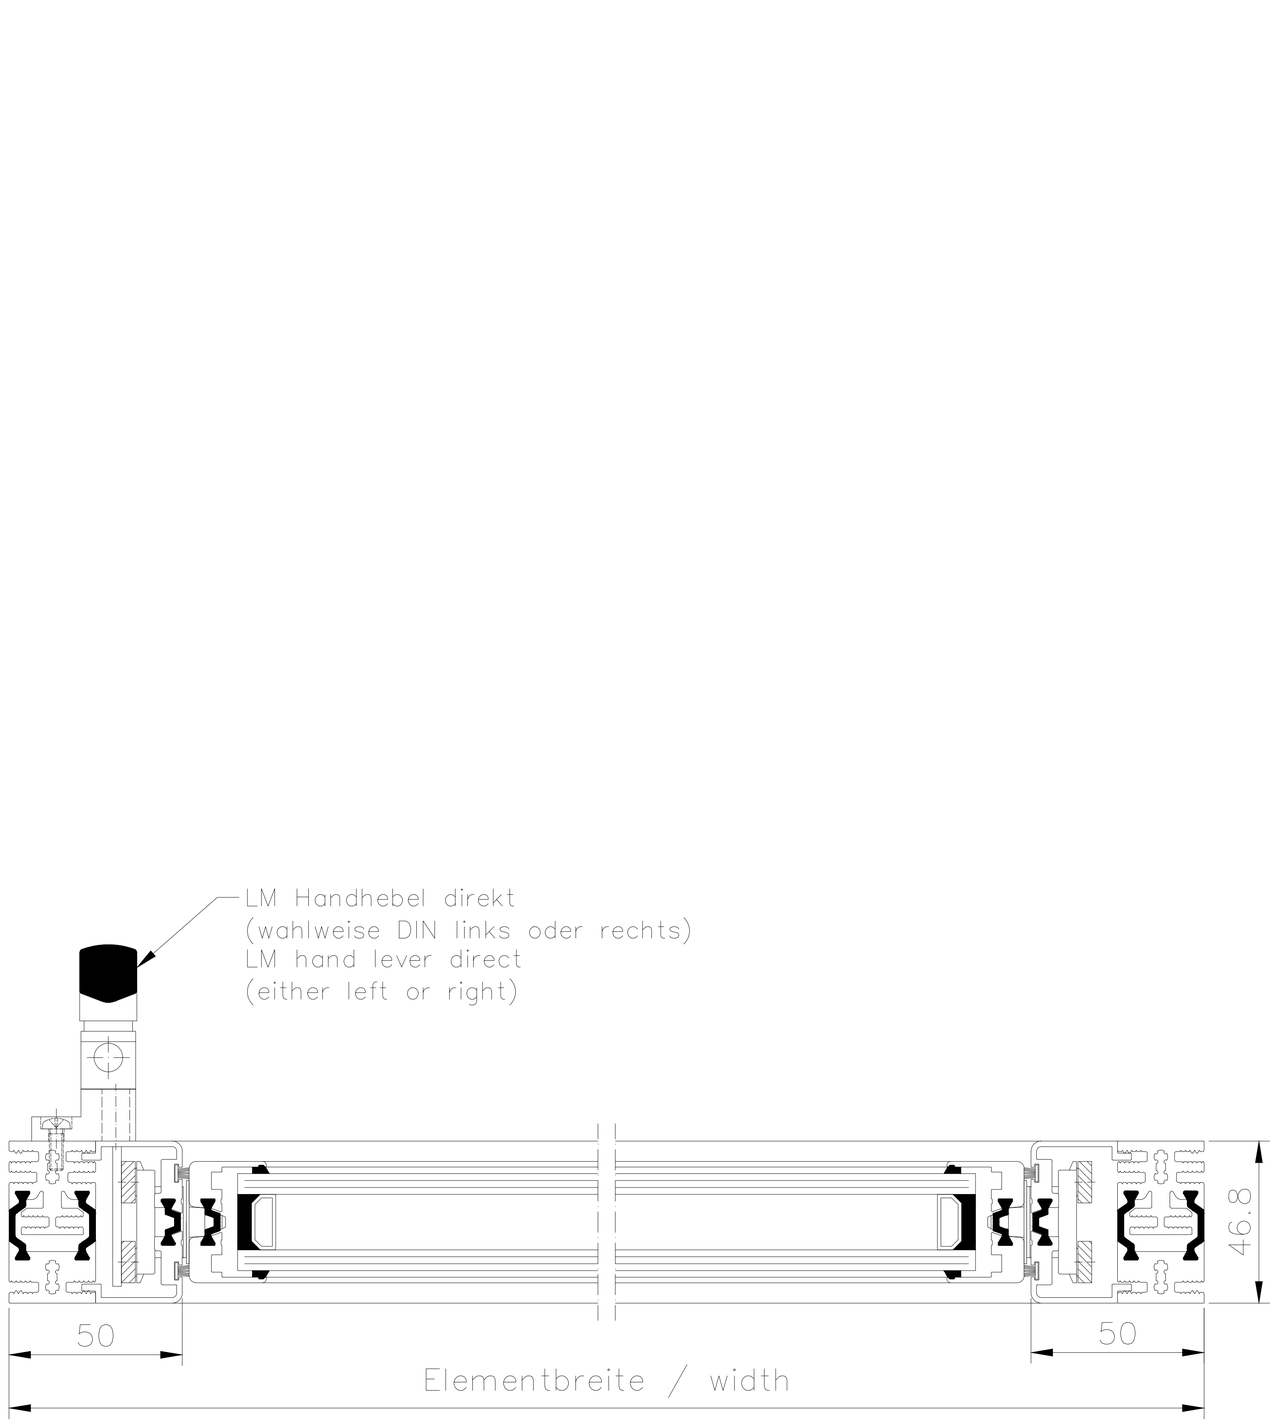


HAHN Lamellen	Hafenstraße 5 - 7 / D-63811 Stockstadt/Main Telefon +49 6027 4162-20 / Telefax +49 6027 4162-99 info@hahn-lamellenfenster.de / www.hahn-lamellenfenster.de		Maßstab:	Position:	Menge:	Blatt:
		Datum	Name			
	Berab.					
	Gepr.					
	Norm					
	Plan Nr.					
Pos. Änderung	Datum	Name				

HAHN Lamellenfenster S9-iVt-05
mit Standardrahmen,
Handhebel direkt OL 90

Diese Zeichnung ist Eigentum der Fa. HAHN Lamellenfenster GmbH. Jede Vervielfältigung, Verwertung oder Mitteilung an Dritte Personen ist strafbar und wird gerichtlich verfolgt. (Urheberrechtsschutz, Gesetz gegen unlaut. Wettbewerb B.G.B.)

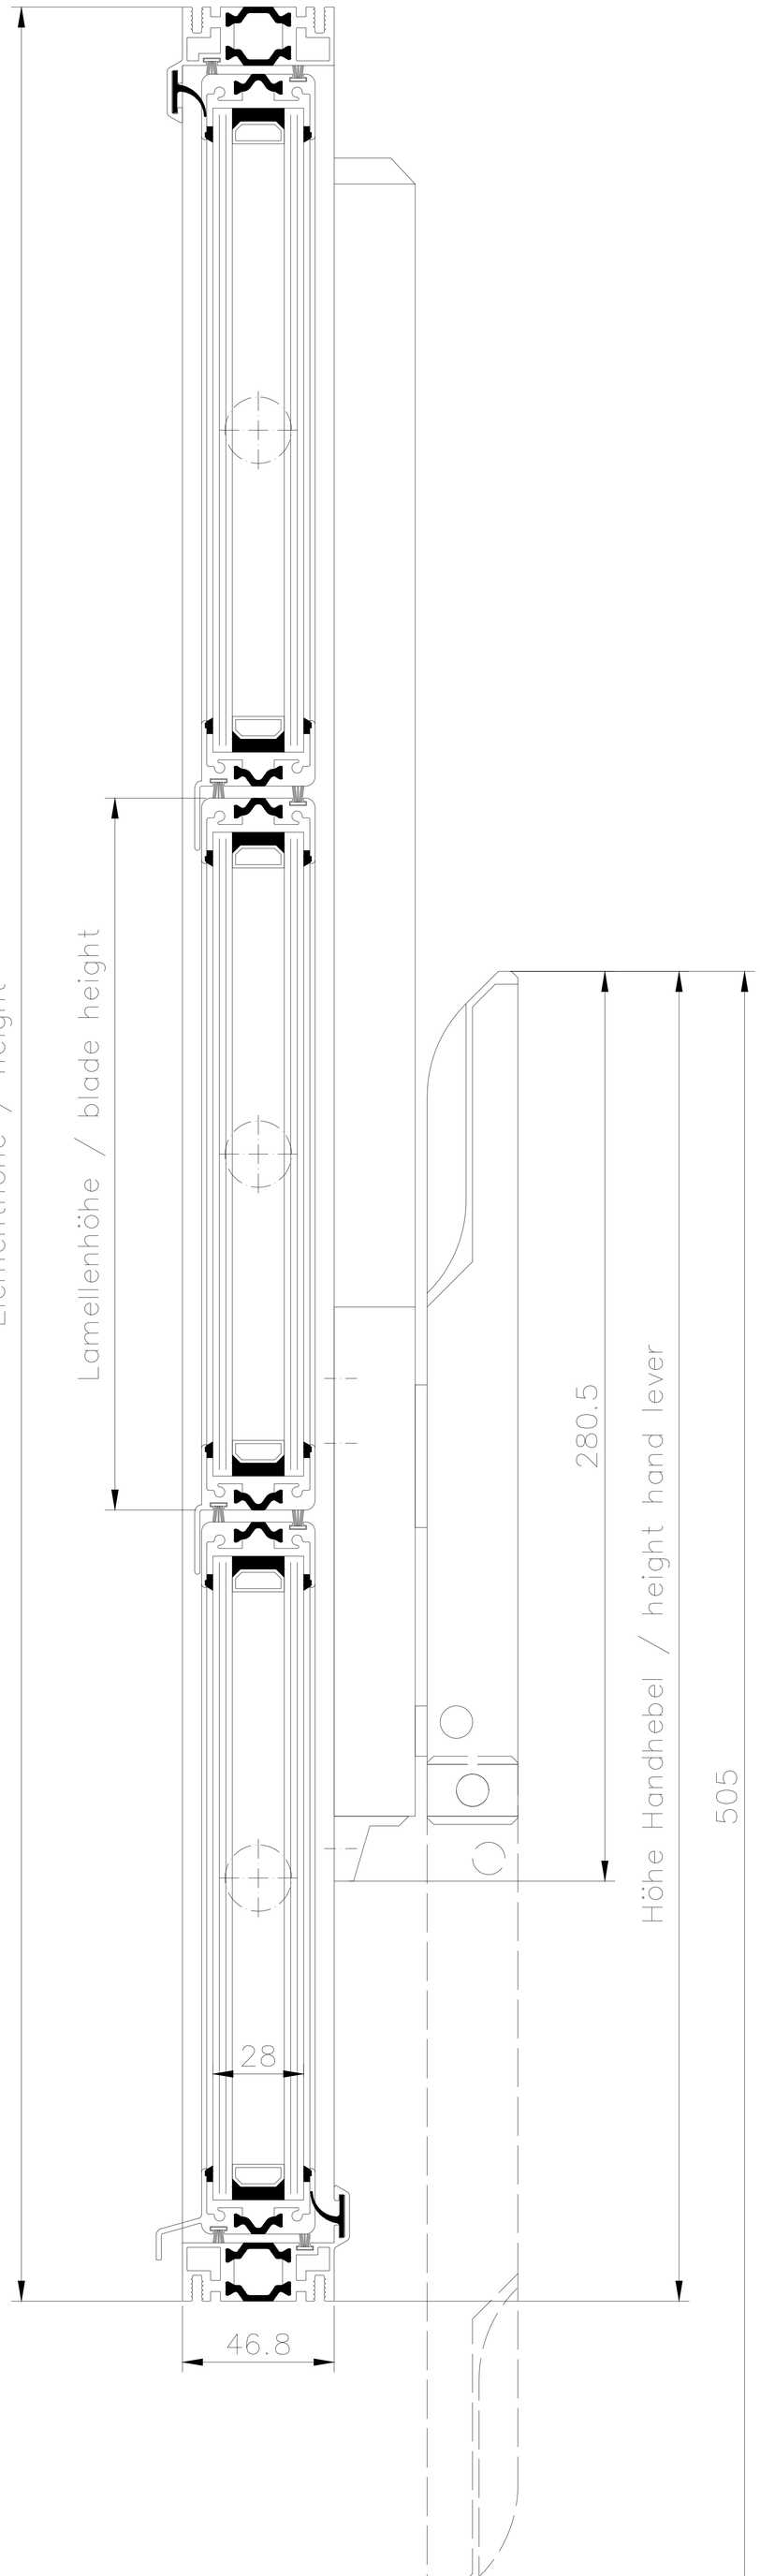

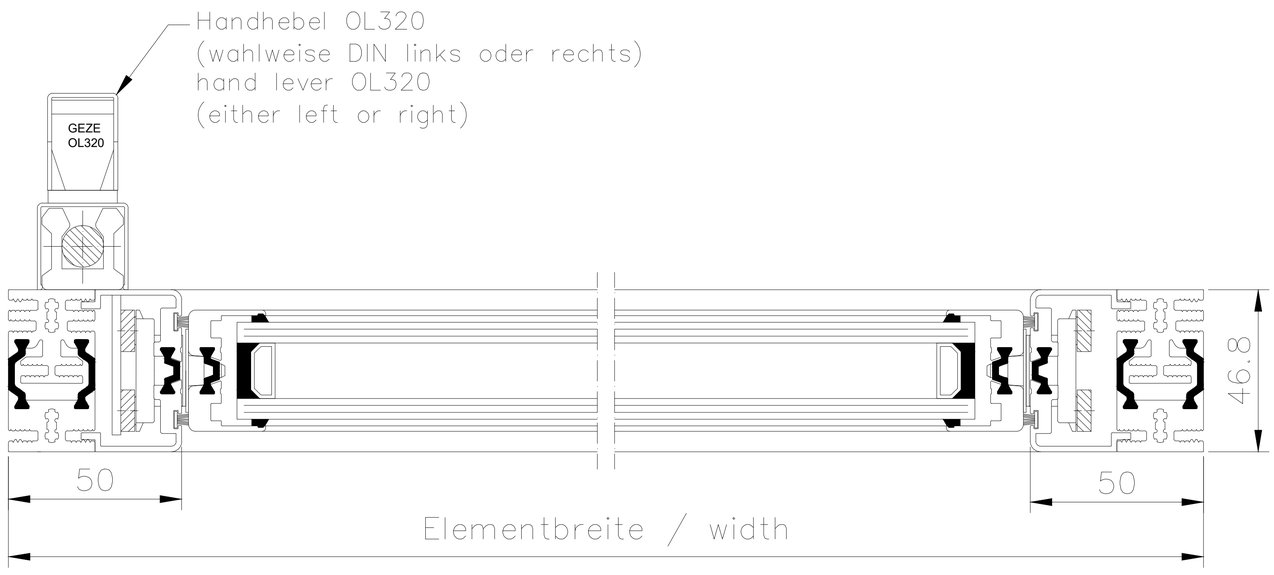


HAHN Lamellen	Hafenstraße 5 - 7 / D-63811 Stockstadt/Main Telefon +49 6027 4162-20 / Telefax +49 6027 4162-99 info@hahn-lamellenfenster.de / www.hahn-lamellenfenster.de			Maßstab:	Position:	Menge:	Blatt:
					Datum	Name	
				Berab.			
				Gepr.			
				Norm			
				Plan Nr.			
Pos.	Änderung	Datum	Name				


HAHN Lamellenfenster S9-iVt-05 mit Standardrahmen,

Antrieb mit OL320 Handhebel


Diese Zeichnung ist Eigentum der Fa. HAHN Lamellenfenster GmbH. Jede Vervielfältigung, Verwertung oder Mitteilung an Dritte Personen ist strafbar und wird gerichtlich verfolgt. (Urheberrechtsschutz, Gesetz gegen unlaut. Wettbewerb B.G.B.)

Innenansicht
inside view

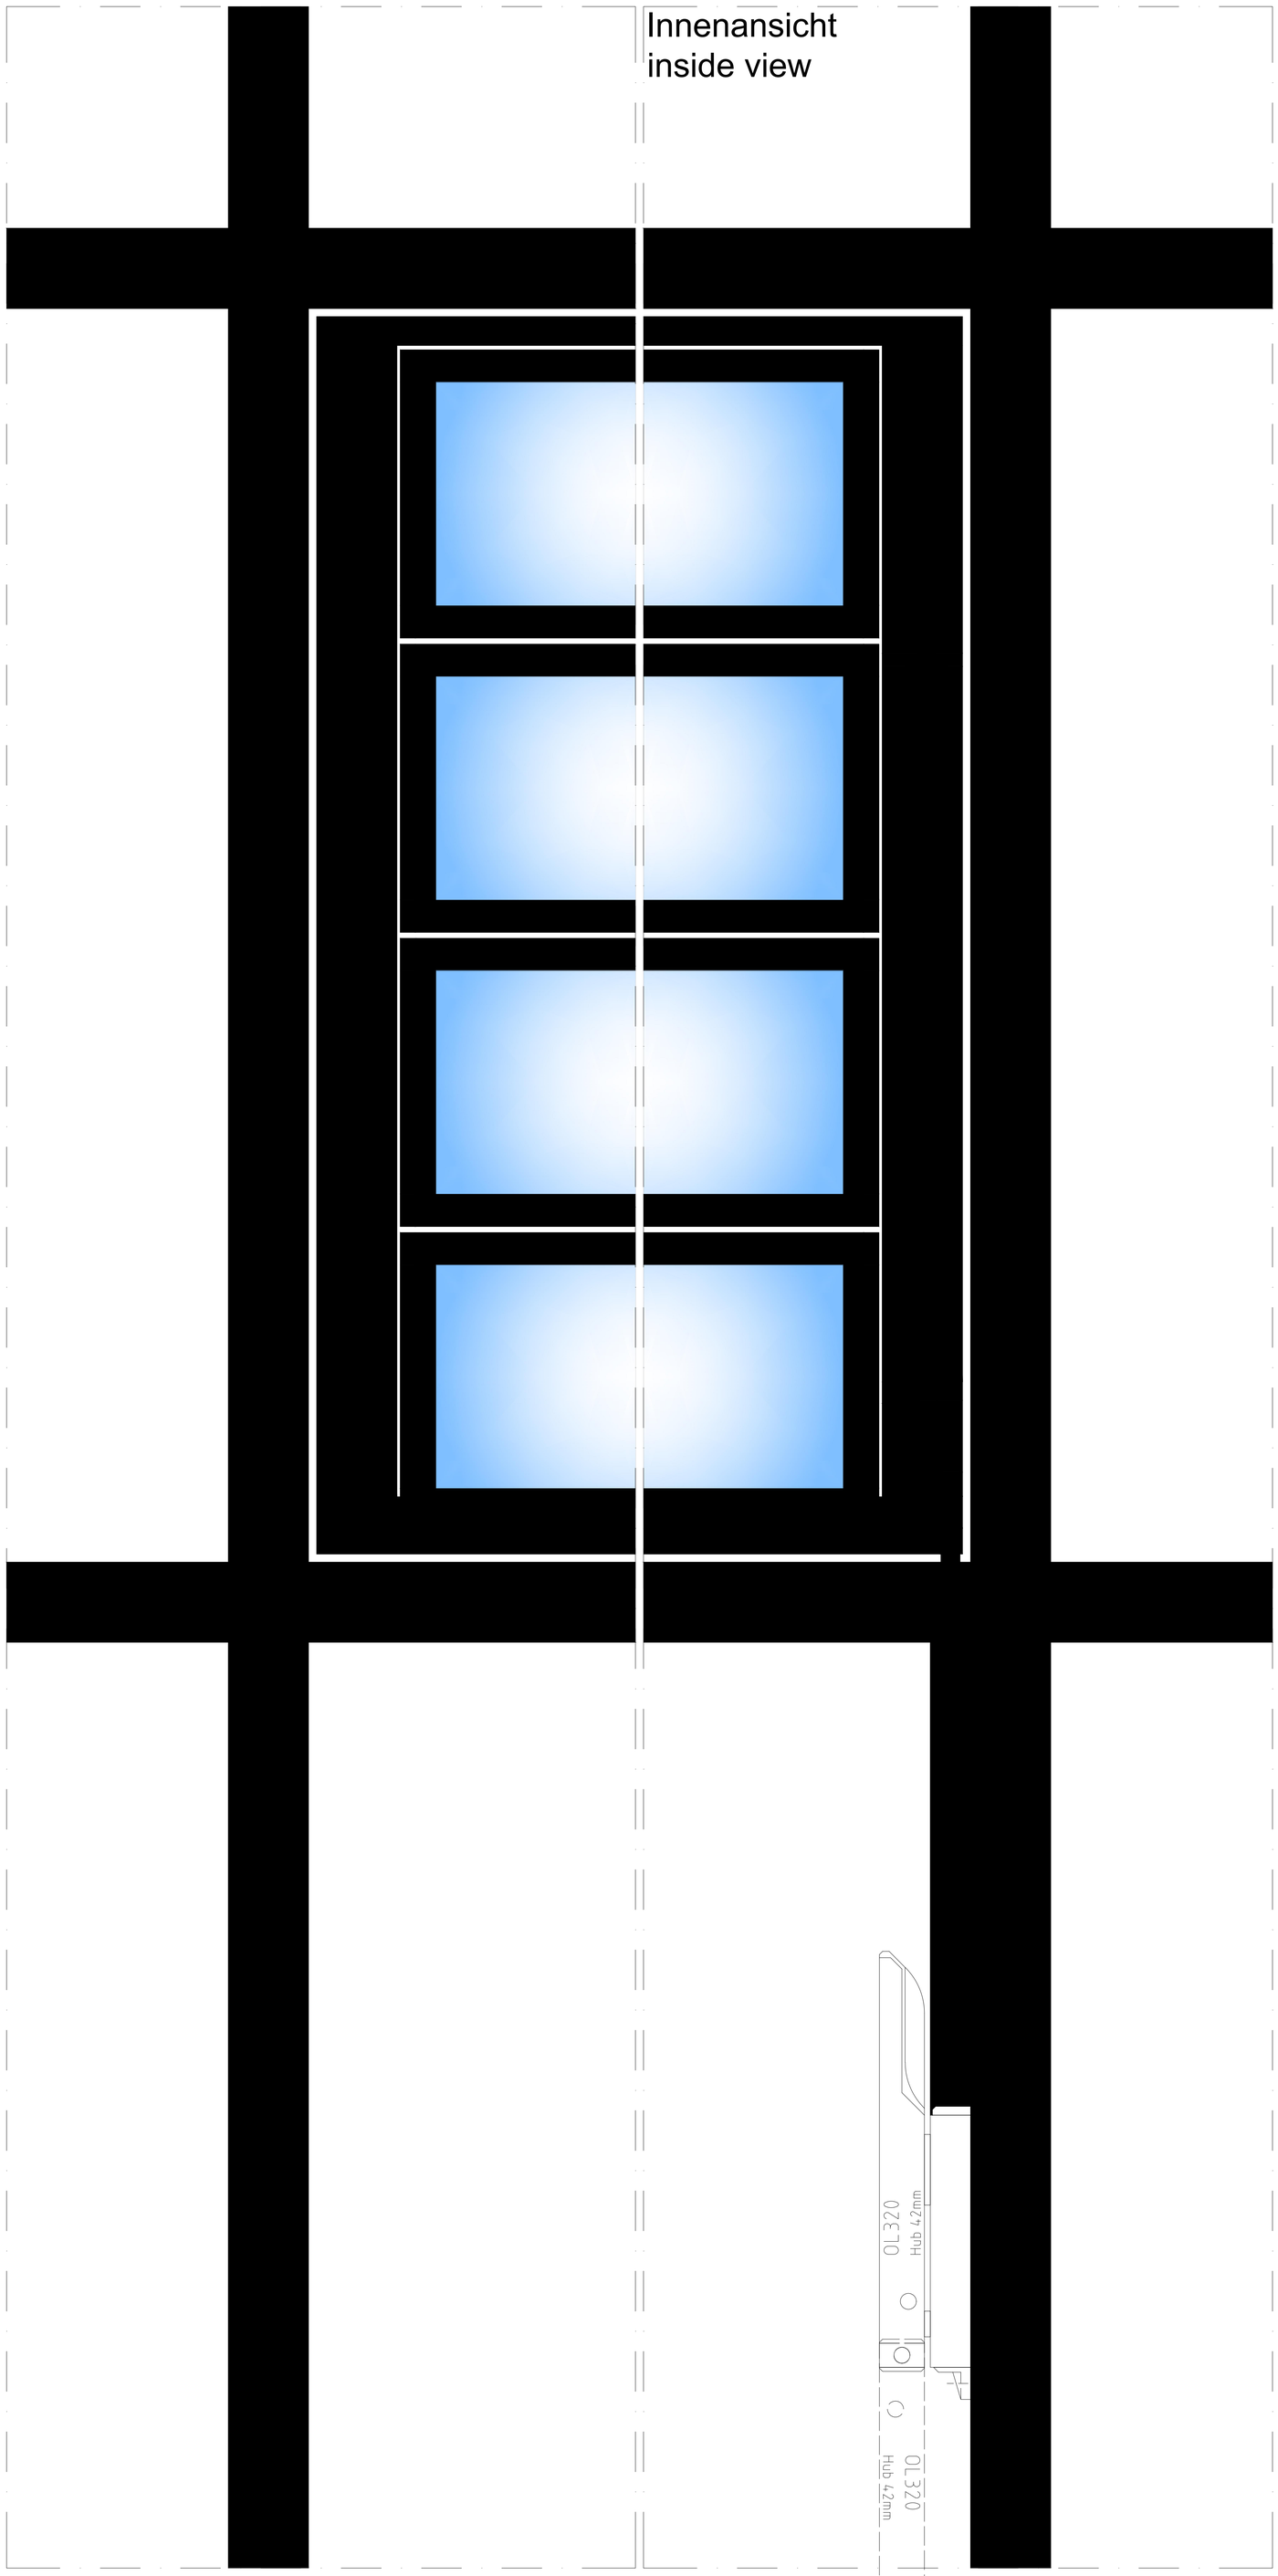


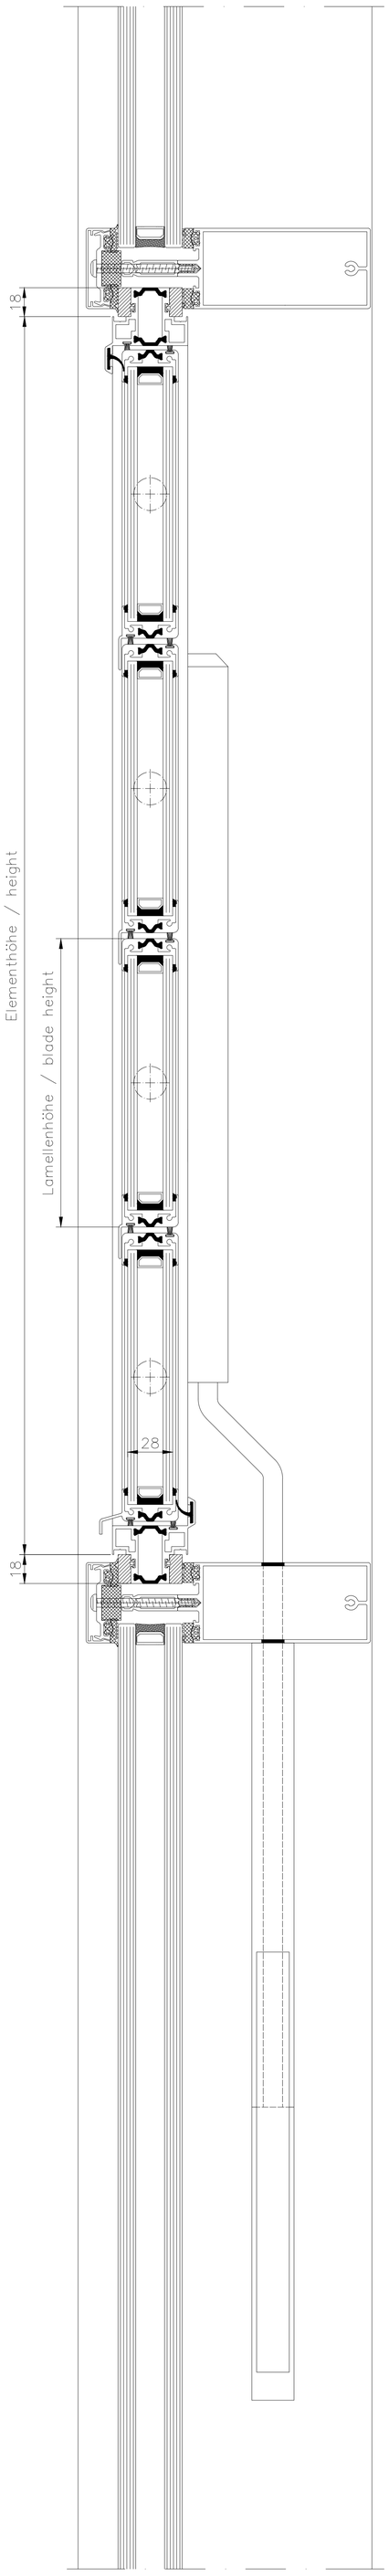

Z 1:5

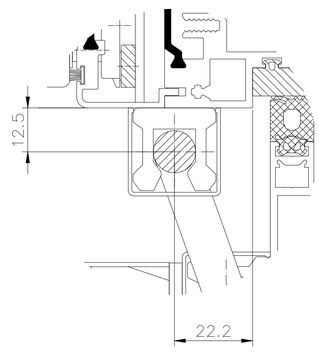


Einbauvorschlag

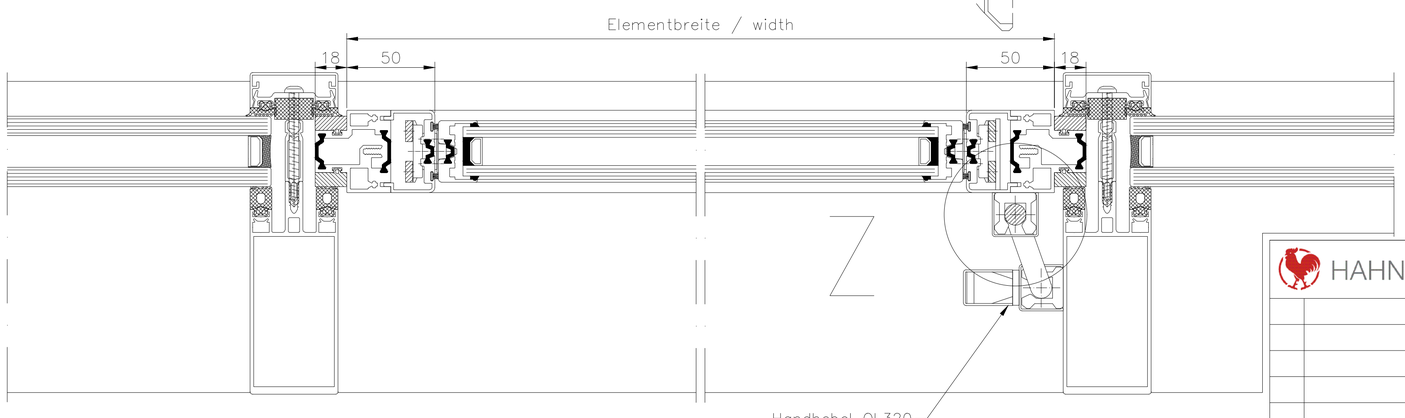

HAHN Lamellen	Hafenstraße 5 - 7 / D-63811 Stockstadt/Main Telefon +49 6027 4162-20 / Telefax +49 6027 4162-99 info@hahn-lamellenfenster.de / www.hahn-lamellenfenster.de			Maßstab:	Position:	Menge:	Blatt:
					Datum	Name	
				Berab.			
				Gepr.			
				Norm			
				Plan Nr.			
Pos.	Änderung	Datum	Name				

HAHN Lamellenfenster S9-iVt-05 46,8mm Klemmrahmen, 28mm 2- Fach-Isolierverglasung, Antrieb Handhebel OL100 Ableitung an PR-Fassade

Diese Zeichnung ist Eigentum der Fa. HAHN Lamellenfenster GmbH. Jede Vervielfältigung, Verwertung oder Mitteilung an Dritte Personen ist strafbar und wird gerichtlich verfolgt. (Urheberrechtsschutz, Gesetz gegen unlaut. Wettbewerb B.G.B.)

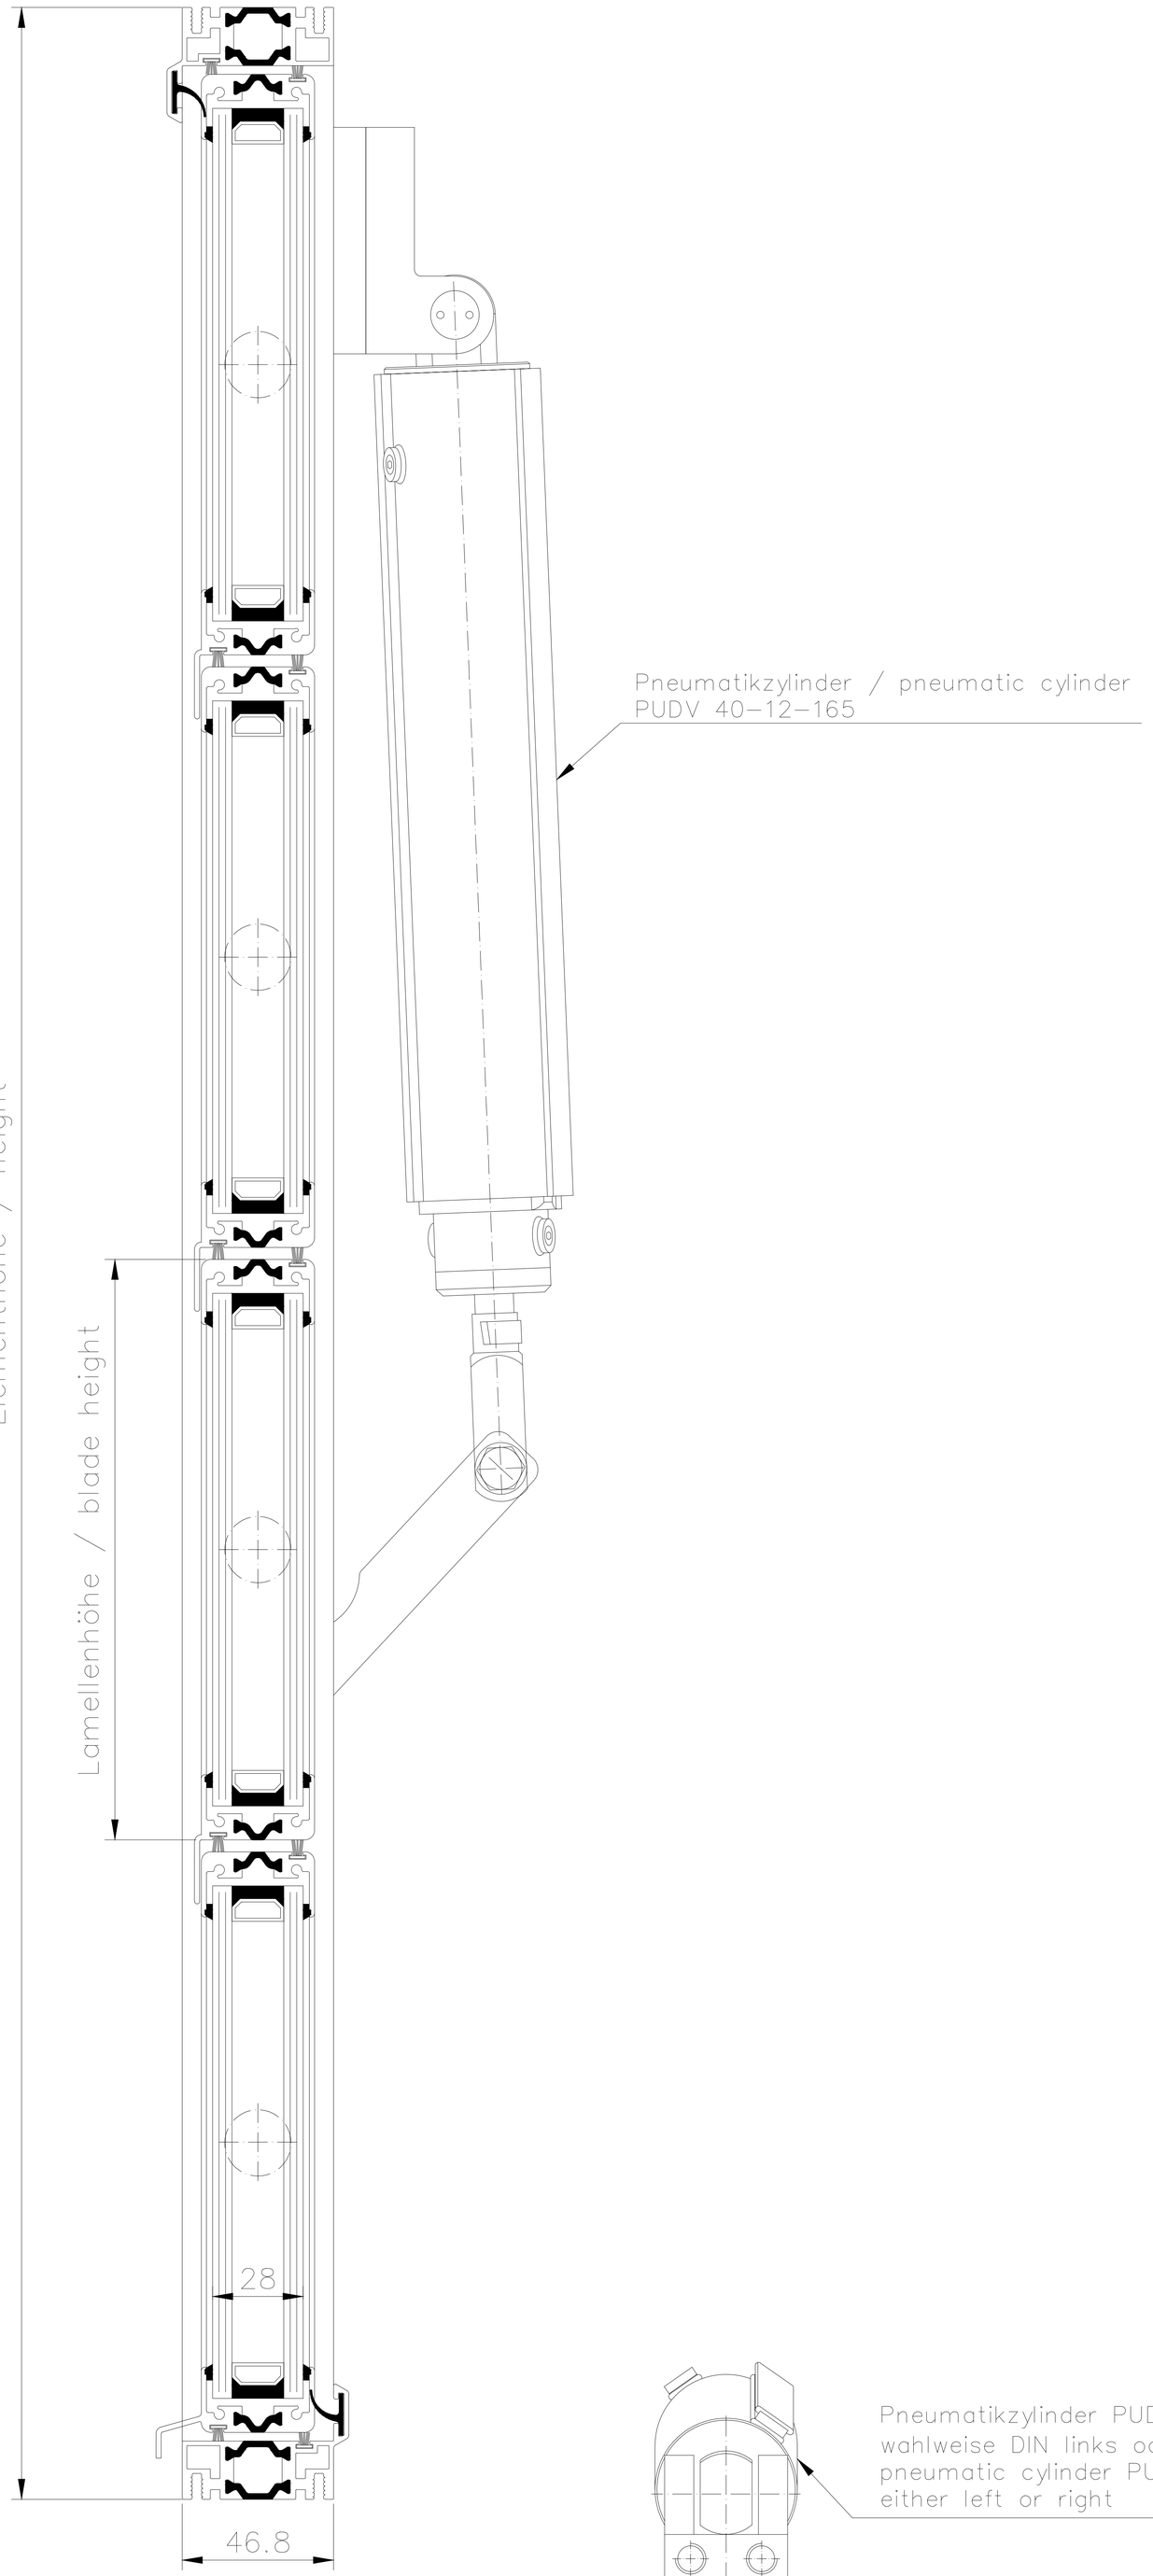

HAHN Lamellen	Hafenstraße 5 - 7 / D-63811 Stockstadt/Main Telefon +49 6027 4162-20 / Telefax +49 6027 4162-99 info@hahn-lamellenfenster.de / www.hahn-lamellenfenster.de			Maßstab:	Position:	Menge:	Blatt:
			Datum	Name	HAHN Lamellenfenster S9-iVt-05 mit Standardrahmen Pneumatik		
		Berab.					
		Gepr.					
		Norm					
		Plan Nr.					
Pos.	Änderung	Datum	Name				

Diese Zeichnung ist Eigentum der Fa. HAHN Lamellenfenster GmbH. Jede Vervielfältigung, Verwertung oder Mitteilung an Dritte Personen ist strafbar und wird gerichtlich verfolgt. (Urheberrechtsschutz, Gesetz gegen unlaut. Wettbewerb B.G.B.)